


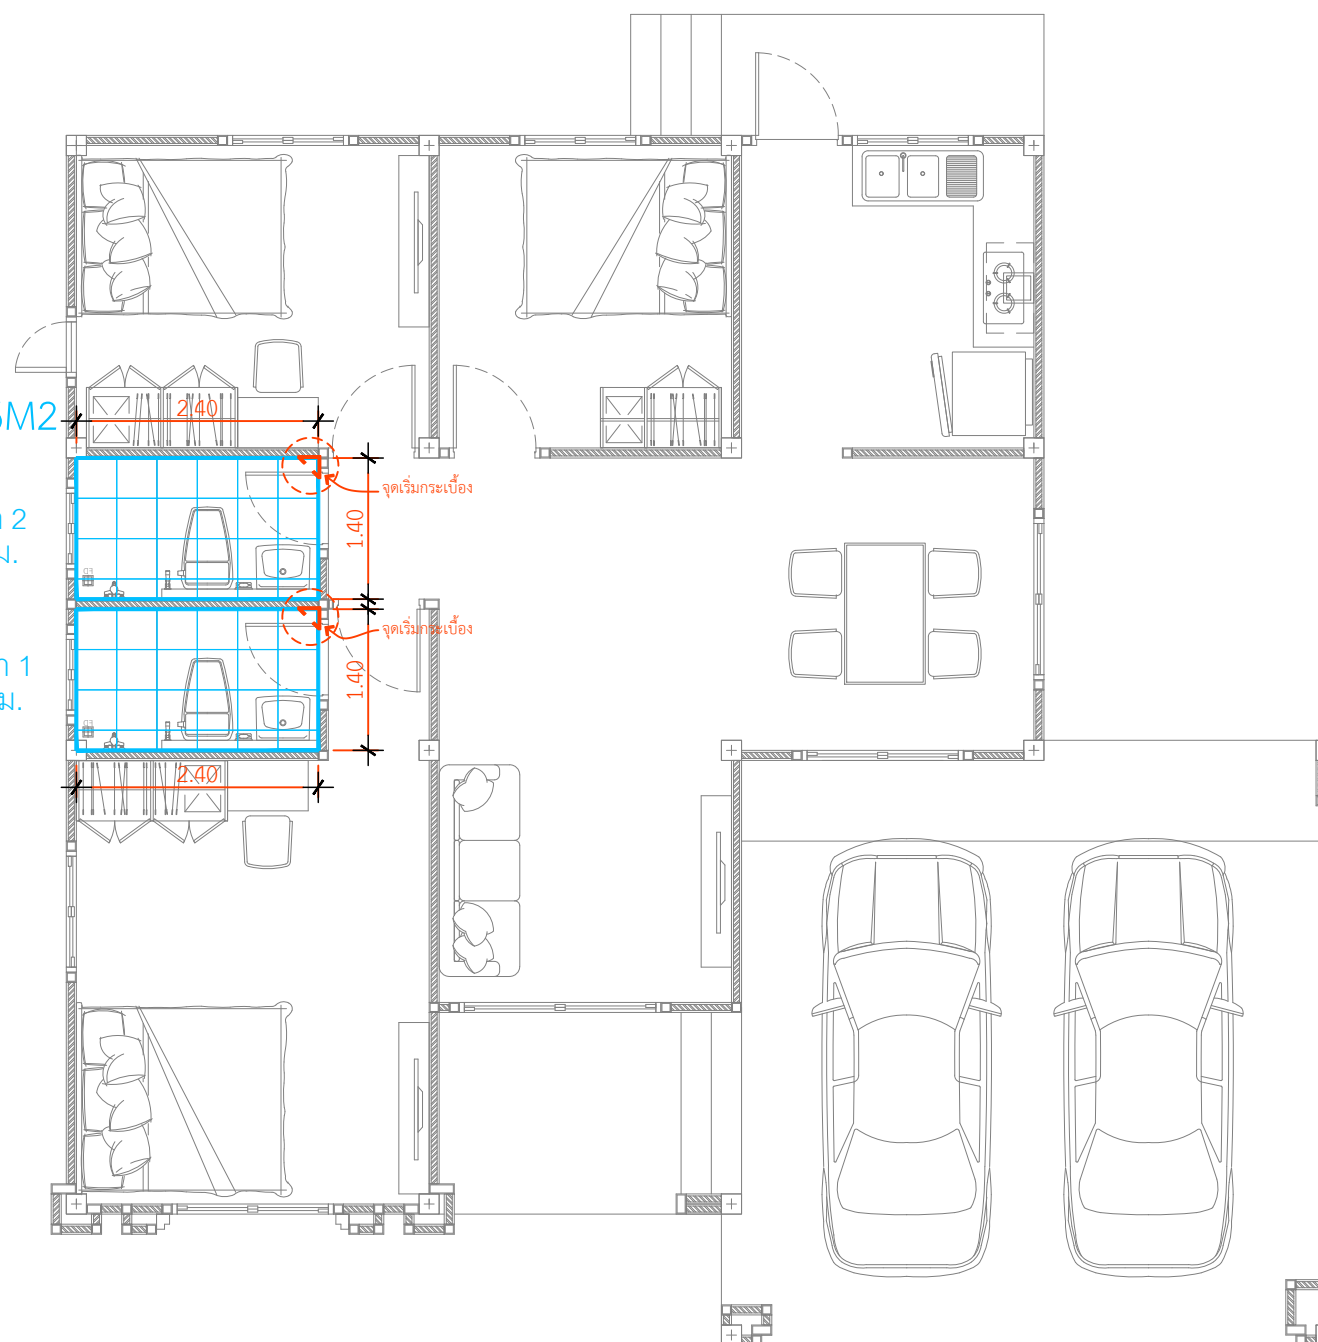

พินห้องน้ำ 1
3.36 ตร.ม.



แบบขยายกระเบื้องพื้นห้องน้ำ
IN SCALE 1 : 75

PROJECT

DATE : _____

ARCHITECT

STRUCTURAL ENGINEER

SANITARY ENGINEER

MECHANICAL ENGINEER

LANDSCAPE PROJECT

REVISIONS

[illegible]

OWNER

DRAWING TITLE

SCALE :

Drawing No:

Sheet No :

DOCUMENT No :