



SUBJECT

E :

HITECT

STRUCTURAL ENGINEER

TARY ENGINEER

MECHANICAL ENGINEER

LANDSCAPE PROJECT

REVISE

[illegible]

NER

WORKING TITLE

E:

ving No:


et No :

DOCUMENT No :



กระเบื้องซีเมนต์
3.84 ตร.ม.

กระเบื้อง 16x16 นิ้ว DURAGRES เมนเดส เทา A 0.96M

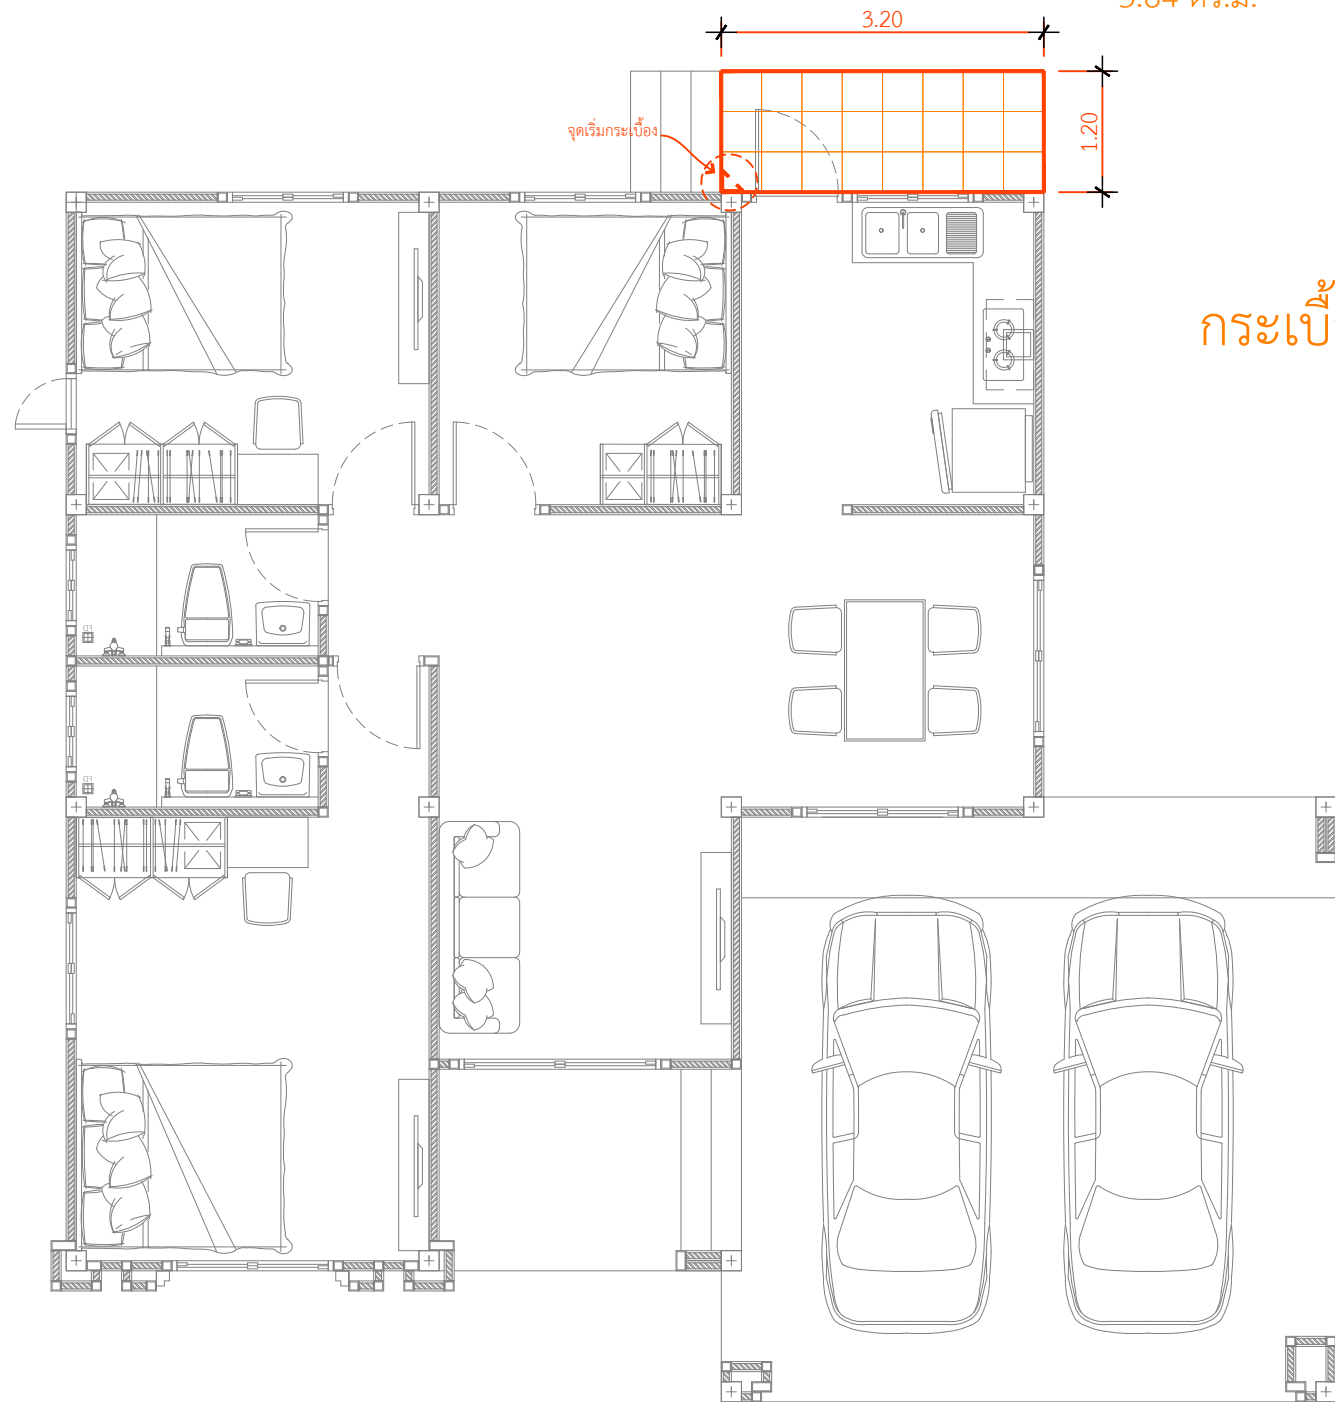

งานปูกระเบื้องพื้นชั้นกลาง

IN SCALE 1 : 75