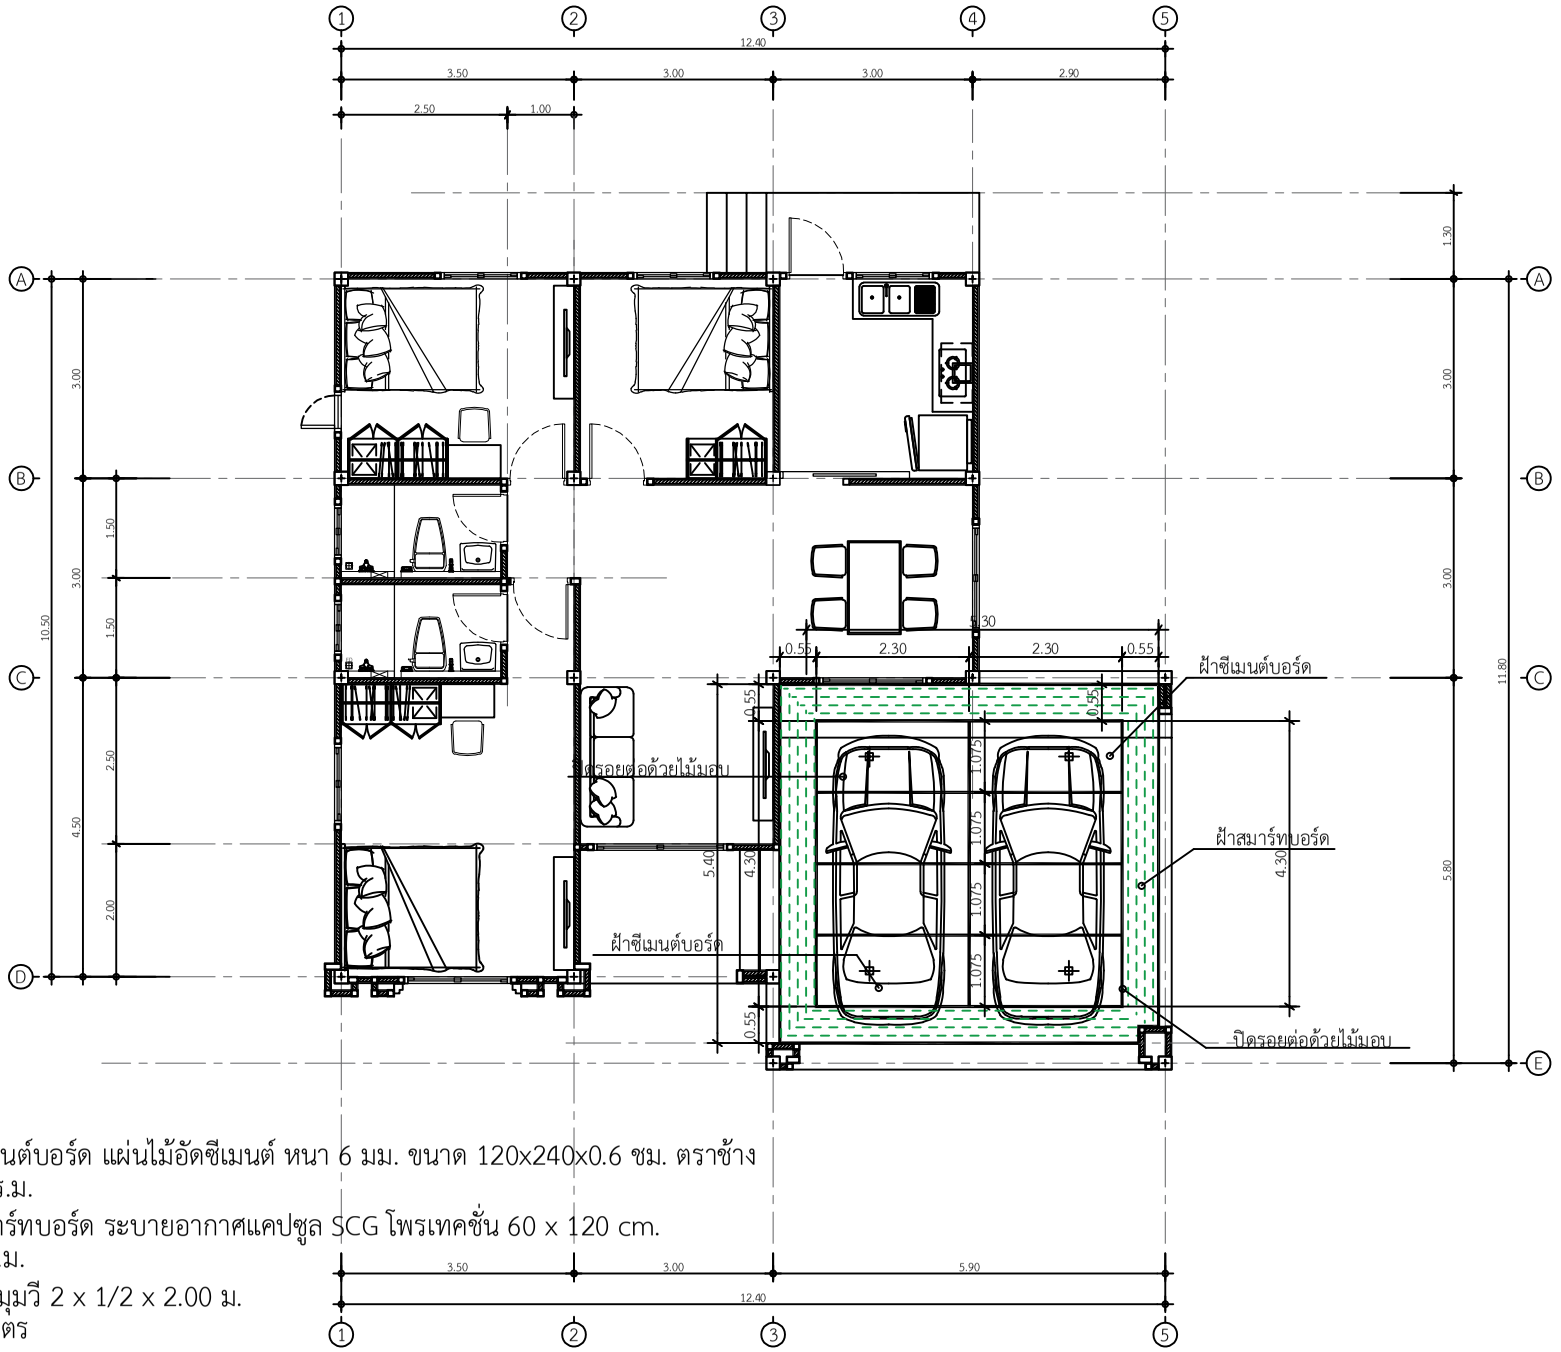

พื้นที่ฝ้าซีเมนต์บอร์ด แผ่นไม้อัดซีเมนต์ หนา 6 มม. ขนาด 120x240x0.6 ซม. ตราช้าง
= 19.84 ตร.ม.
พื้นที่ฝ้าสมาร์ทบอร์ด ระบายอากาศแคปซูล SCG โพรเทคชั่น 60 x 120 cm.
=11.00 ตร.ม.
ไม้มอบ ลบมุมวี 2 x 1/2 x 2.00 ม.
= 58.10 เมตร

แปลนฝ้าโรงจอดรถ

IN SCALE 1 : 100

QDHouse Construction

PROJECT

DATE :

ARCHITECT

STRUCTURAL ENGINEER

SANITARY ENGINEER

MECHANICAL ENGINEER

LANDSCAPE PROJECT

REVISE

No.	Detail	Date

OWNER

DRAWING TITLE

SCALE :

Drawing No:

Sheet No : 33

DOCUMENT No :