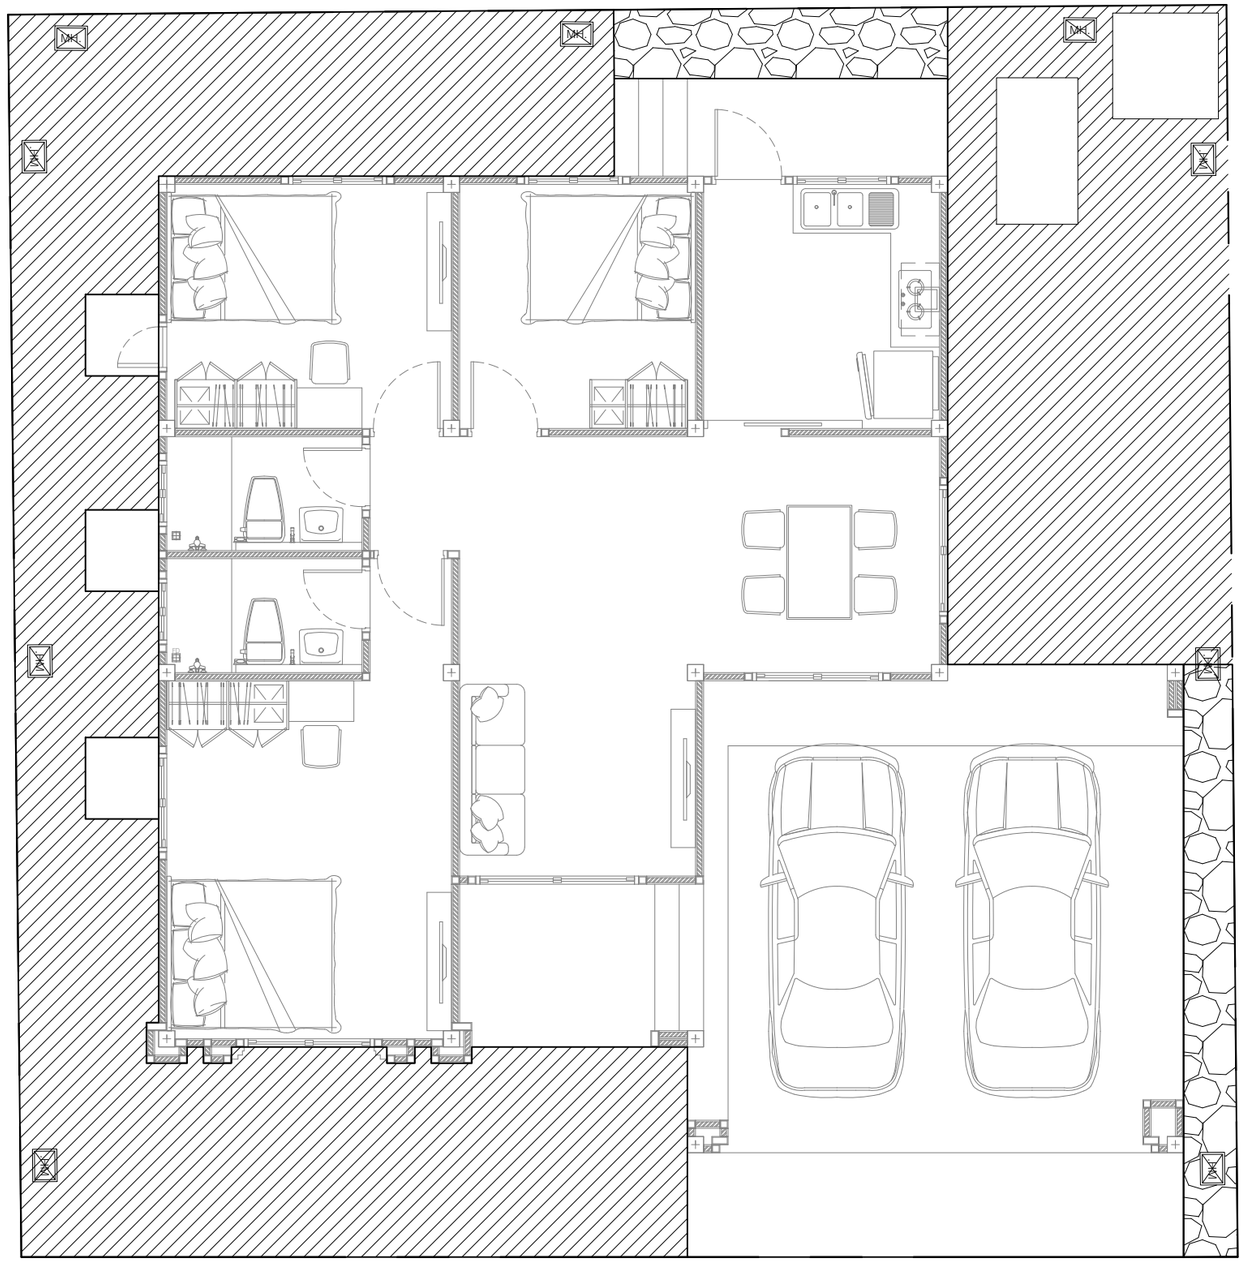

หญ้า

พื้นที่ปูหญ้าทั้งหมด 75.87 ตร.ม.

หิน

พื้นที่เทหินทั้งหมด 8.02 ตร.ม.

แบบปูสนามหญ้า

IN SCALE 1 : 100

QDHouse Construction

PROJECT

DATE :

ARCHITECT

STRUCTURAL ENGINEER

SANITARY ENGINEER
-

MECHANICAL ENGINEER
-

LANDSCAPE PROJECT
-

REVISE

No.	Detail	Date

OWNER

DRAWING TITLE

SCALE :

Drawing No:

Sheet No : 33

DOCUMENT No :