



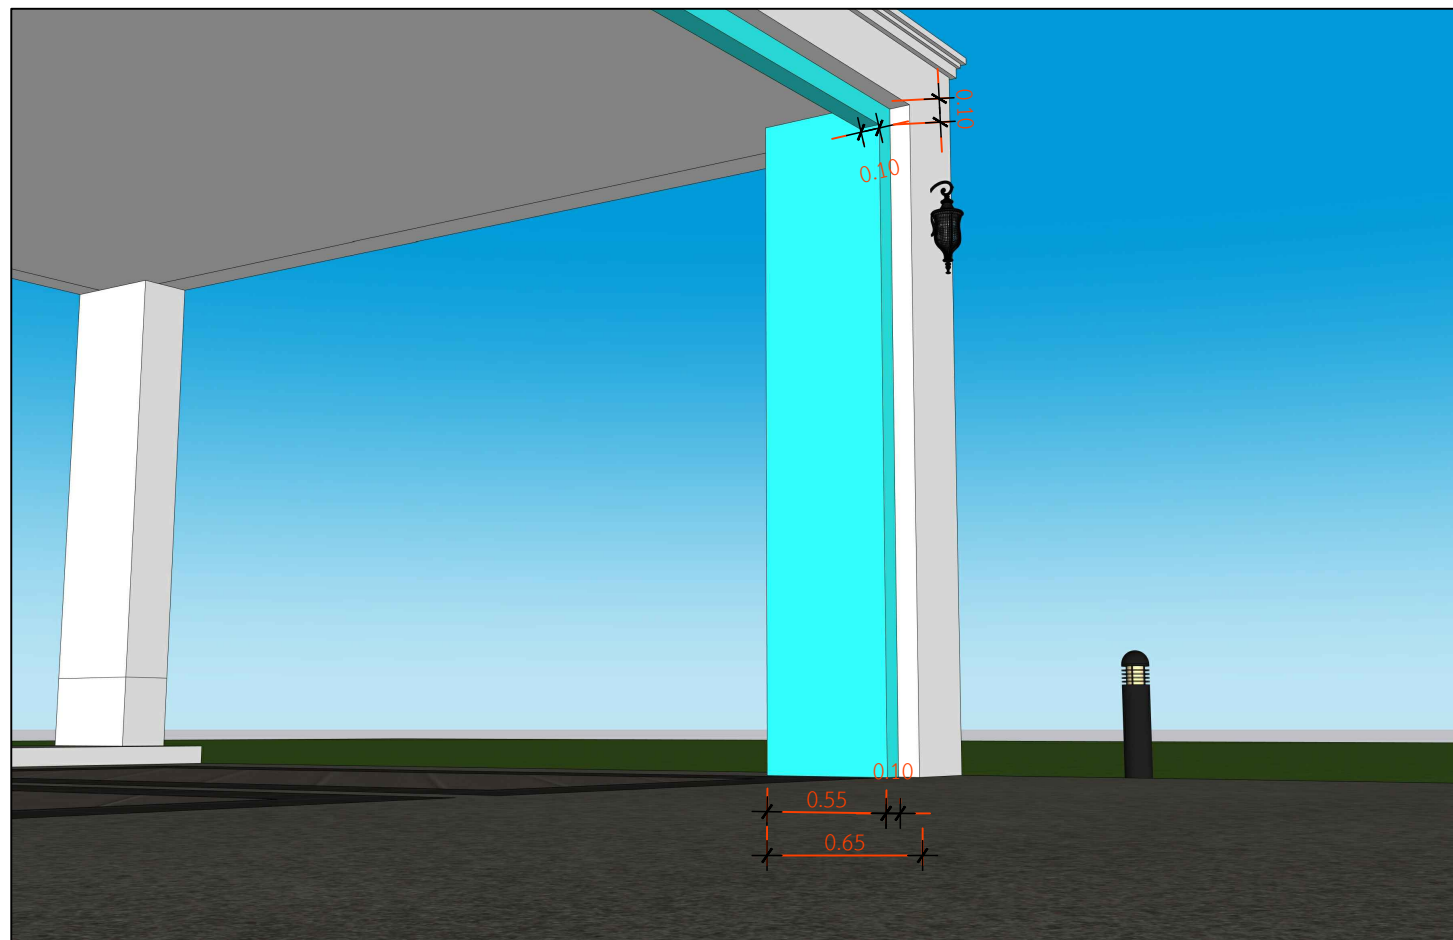

ขยายวงท่อน้ำฝน

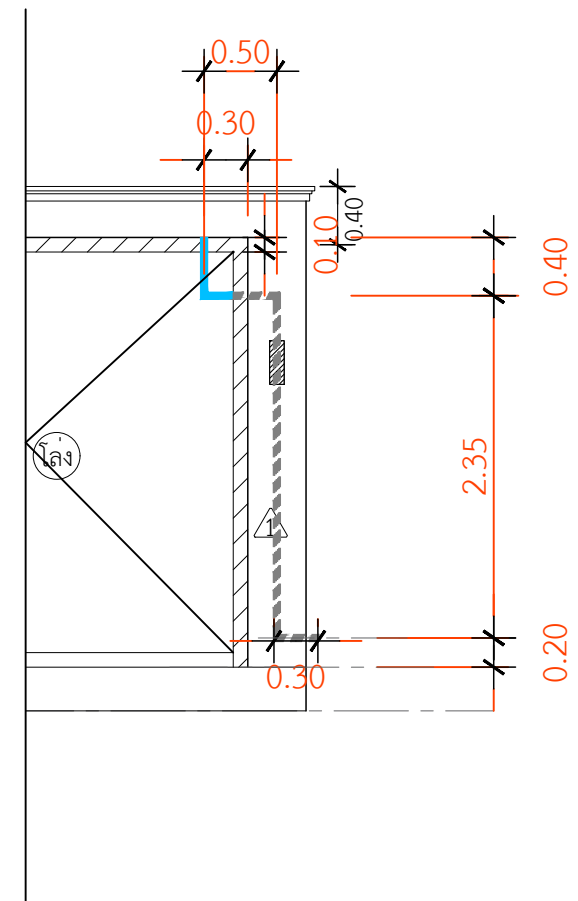

แปลนขยายก่อฉาบตกแต่งโรงจอดรถ

PROJECT

DATE :

ARCHITECT

STRUCTURAL ENGINEER

SANITARY ENGINEER

MECHANICAL ENGINEER

LANDSCAPE PROJECT

REVISIONS

[illegible]

OWNER

RAWING TITLE

SCALE :

Drawing No:

Sheet No :

DOCUMENT No :