


พื้นที่ปลูกกระเบื้องผนังขาวเวอร์ 6.72 ตร.ม.

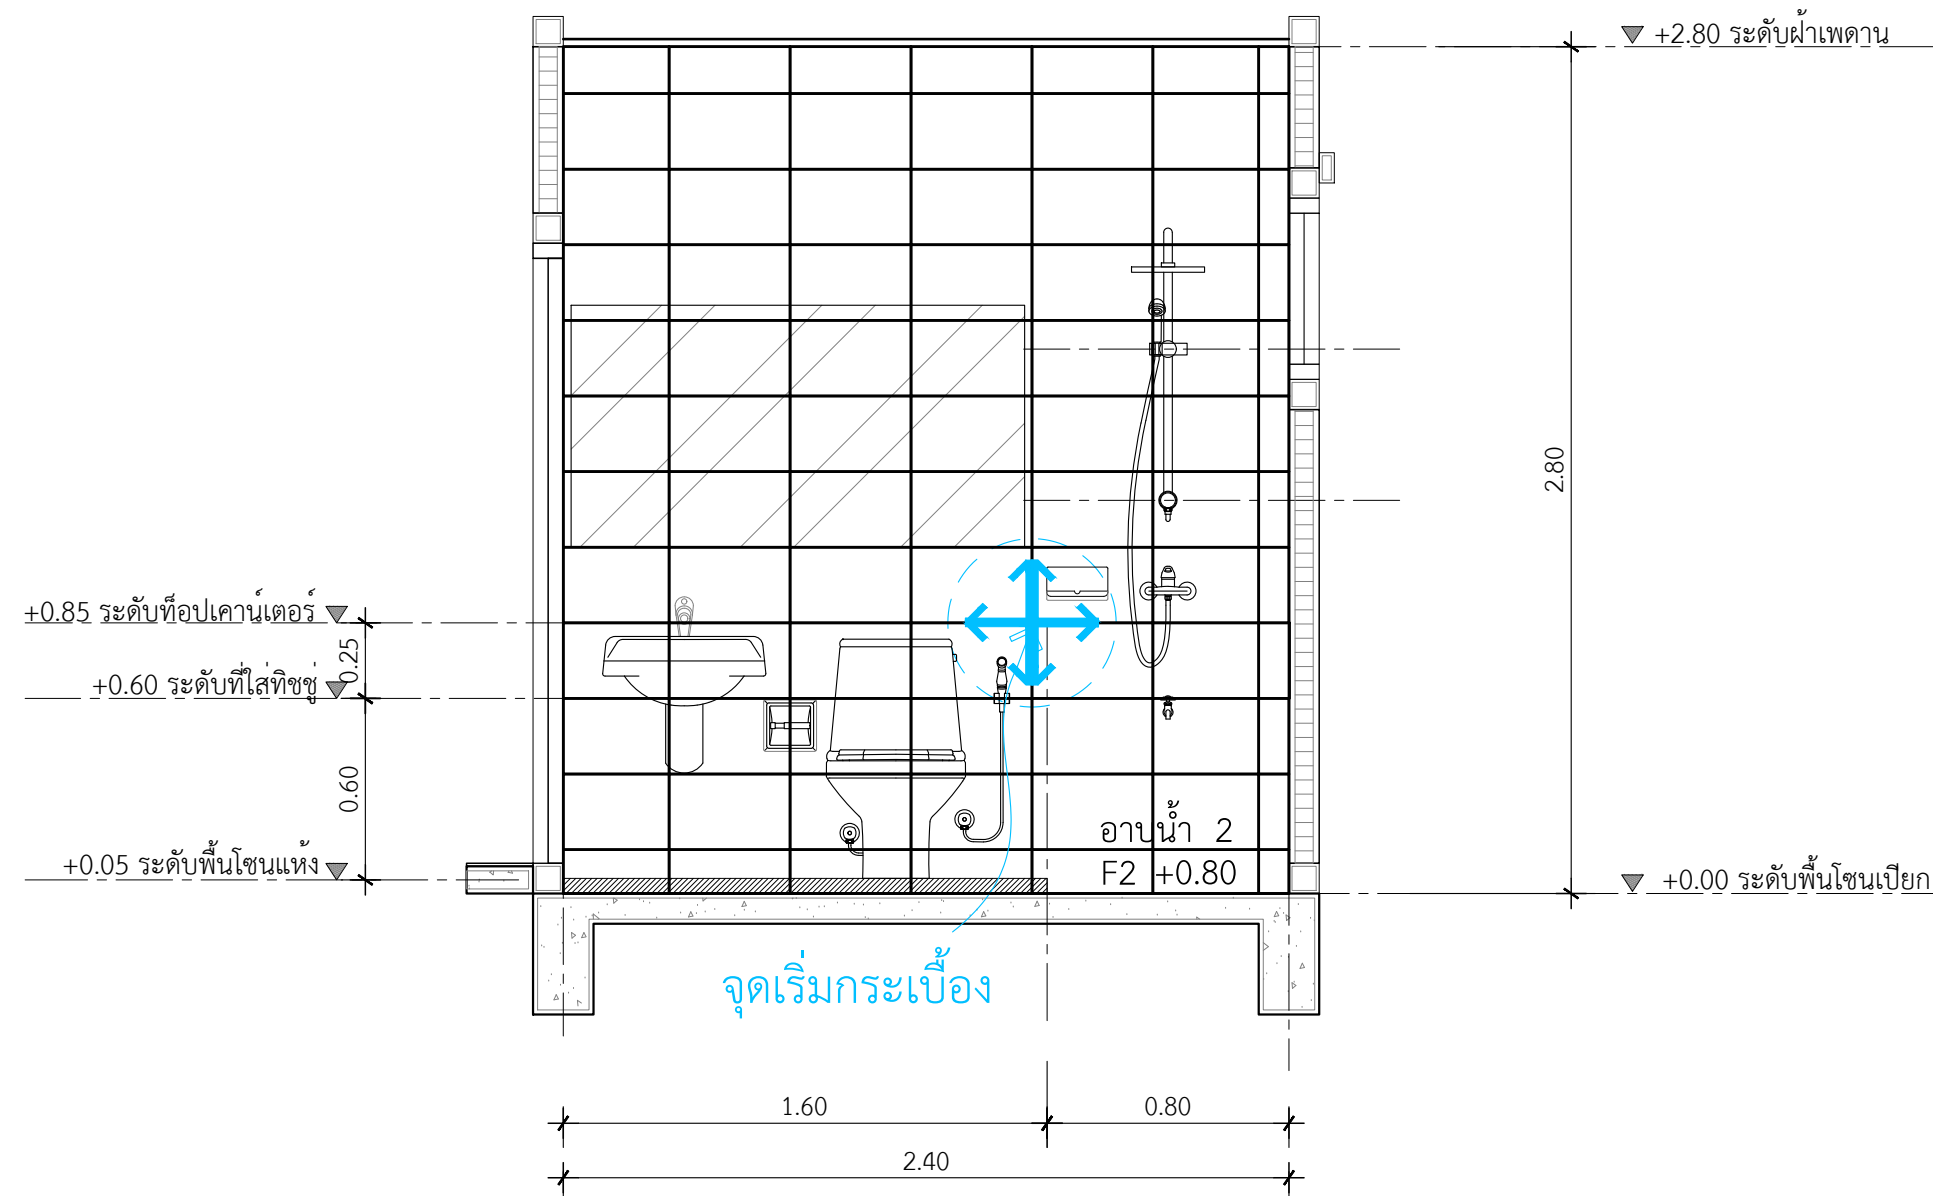

รูปตัดขยายห้องน้ำ 1 แนว B

IN SCALE 1 : 50

กระเบื้องผนัง-ชาวเวอร์ ห่องนอน 1-2
กระเบื้องผนัง 25x40 ซม. TARA เลสเตอร์ เกรย์
กระเบื้องแนวนอน

OWNER

DOCUMENT No :