


พื้นที่ปูกระเบื้องผนังชาวเวอร์ 6.72 ตร.ม.

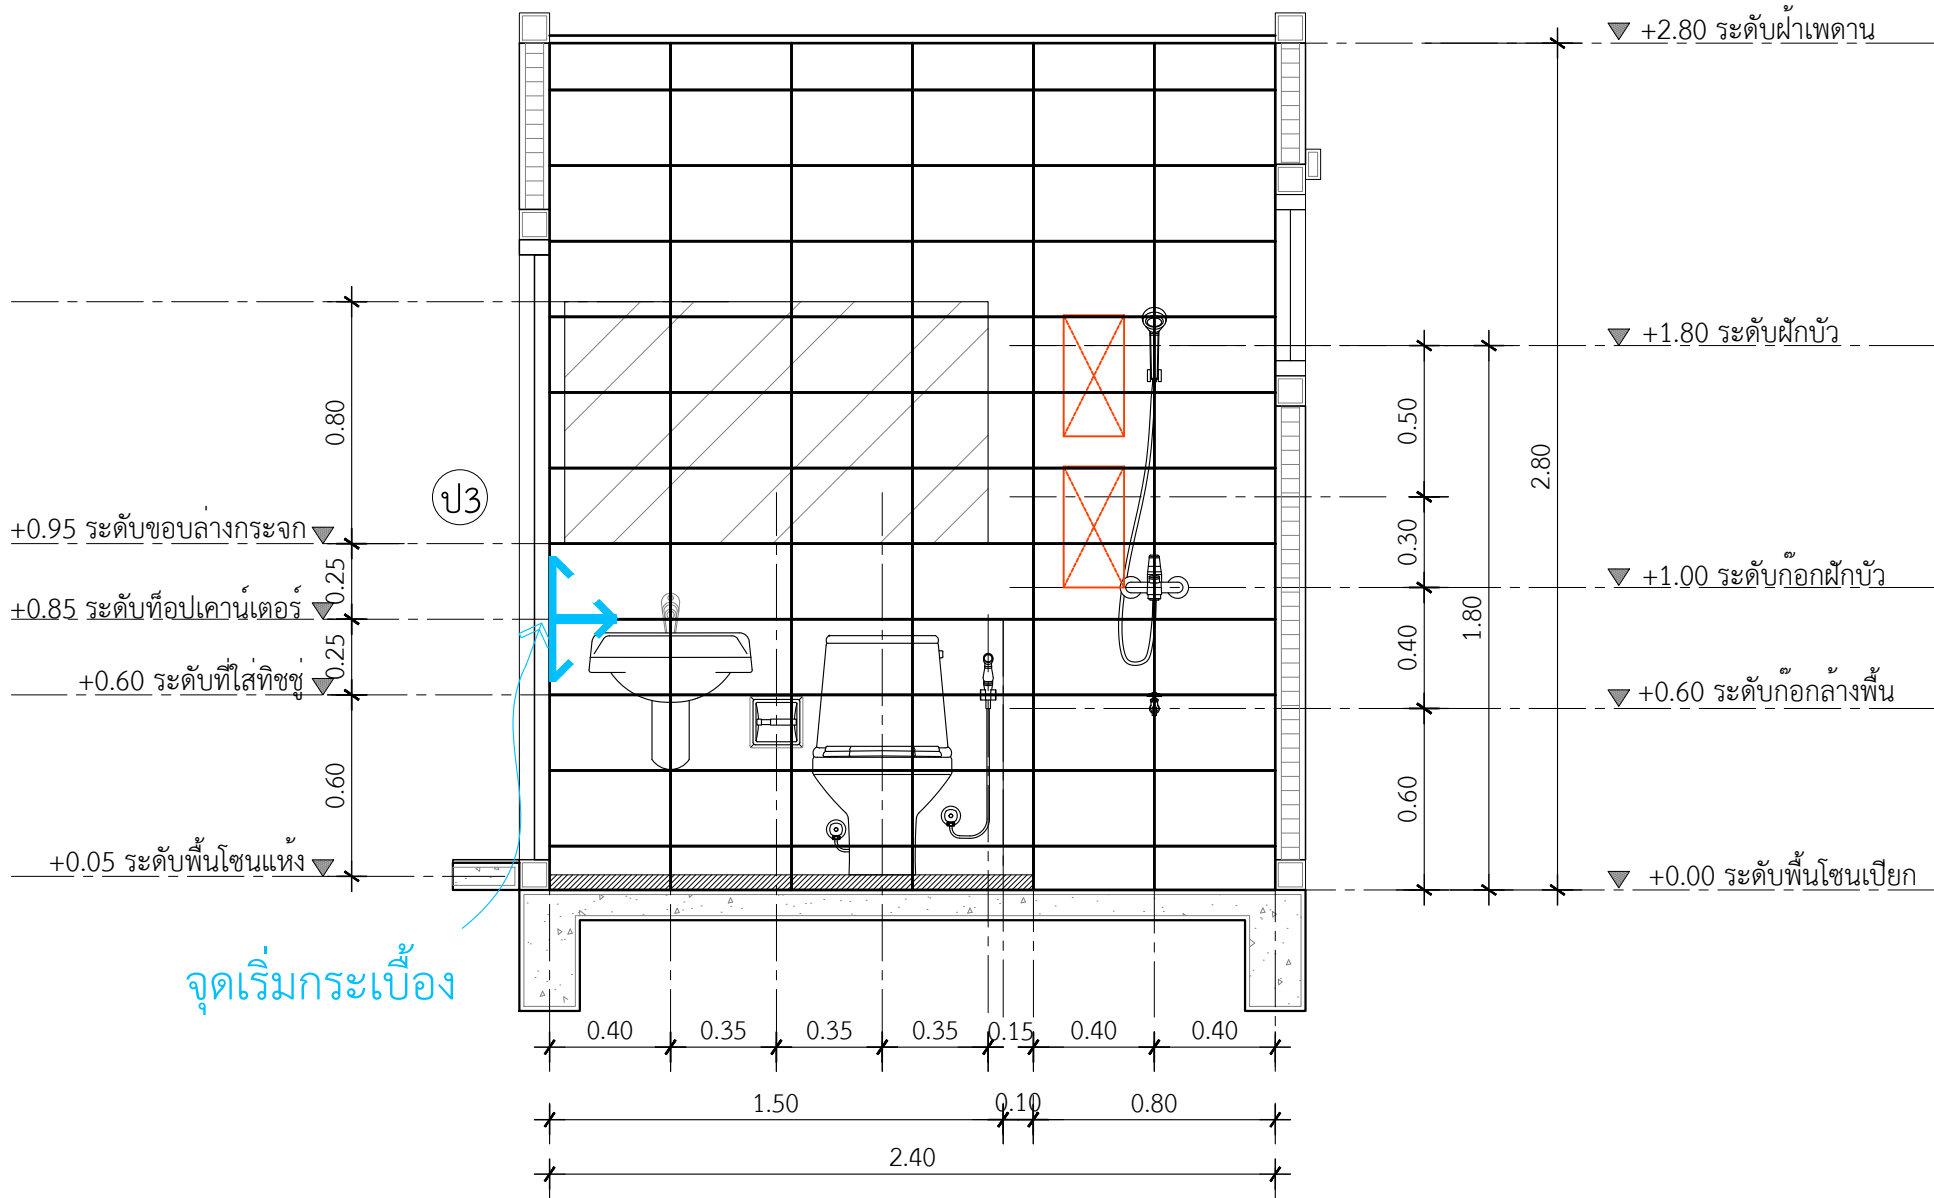

รูปตัดขยายห้องน้ำ 2 แนว B
IN SCALE 1 : 50

กระเบื้องผนัง-ชาวเวอร์ ห้องนอน 1-2
กระเบื้องผนัง 25x40 ซม. TARA เลสเตอร์ เกรย์
กระเบื้องแนวนอน

PROJECT

DATE :

ARCHITECT

STRUCTURAL ENGINEER

SANITARY ENGINEER

MECHANICAL ENGINEER

LANDSCAPE PROJECT

REVISE

No.

Detail

Date

OWNER

DRAWING TITLE

SCALE :

Drawing No:

Sheet No :

DOCUMENT No :