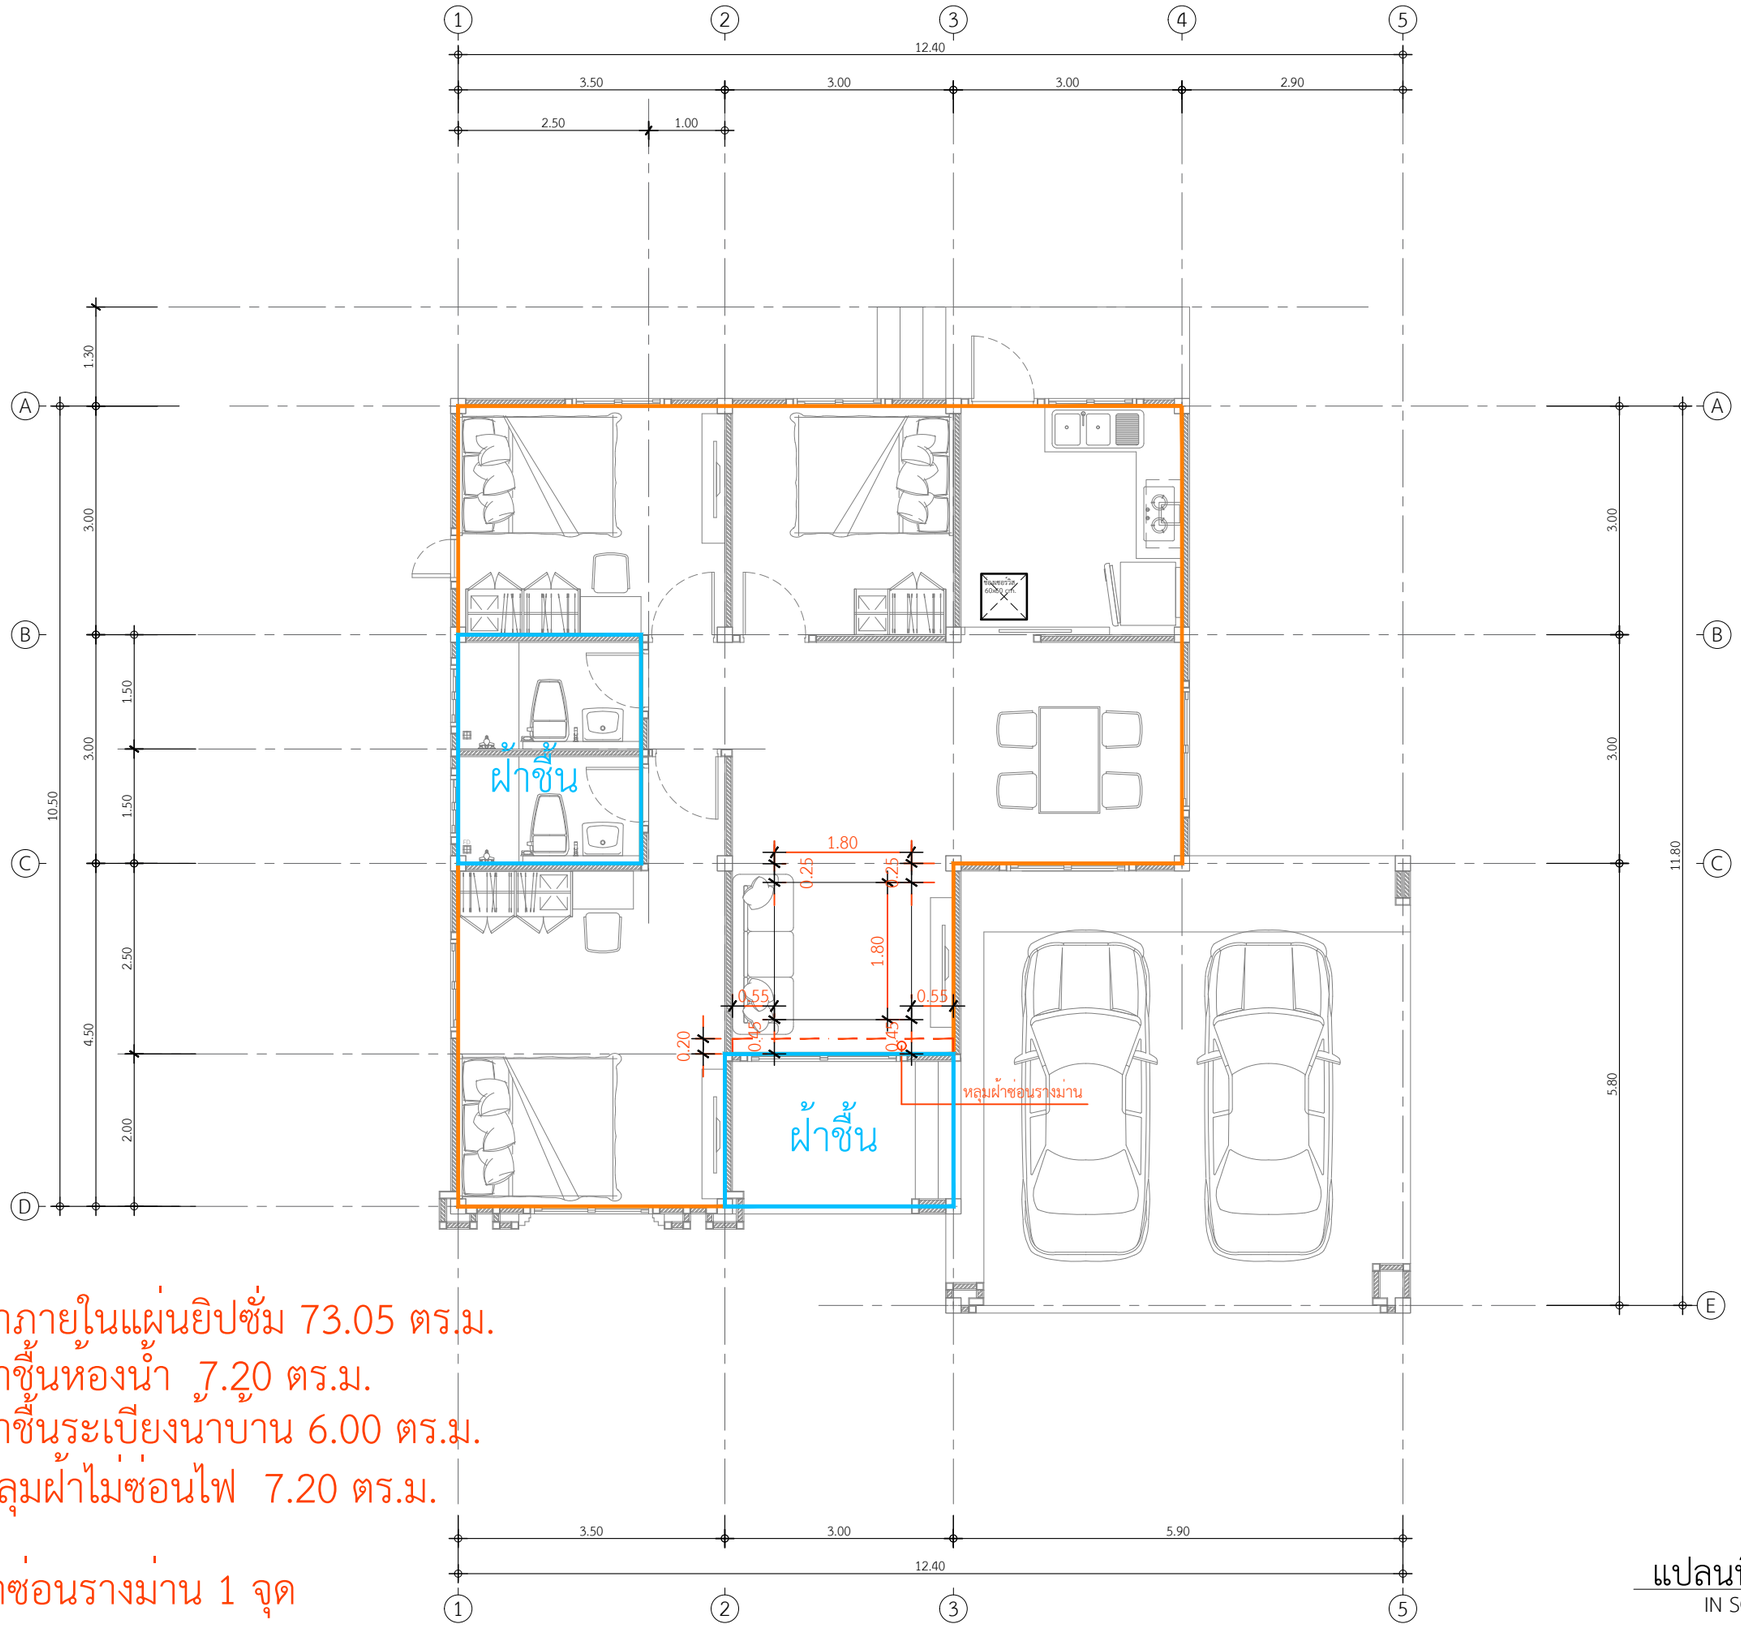

พื้นที่ฝ้าภายในแผ่นยิปซั่ม 73.05 ตร.ม.
พื้นที่ฝ้าชื้นห้องน้ำ 7.20 ตร.ม.
พื้นที่ฝ้าชื้นระเบียงน้ำบ้าน 6.00 ตร.ม.
พื้นที่หลุมฝ้าไม่ซ่อนไฟ 7.20 ตร.ม.

หลุมฝ้าซ่อนรางม่าน 1 จุด

แปลนพื้นที่ฝ้าภายใน

IN SCALE 1 : 100

QDHouse Construction

PROJECT

DATE :

ARCHITECT

STRUCTURAL ENGINEER

SANITARY ENGINEER
-

MECHANICAL ENGINEER
-

LANDSCAPE PROJECT
-

REVISE

No.	Detail	Date

OWNER

DRAWING TITLE

SCALE :

Drawing No:

Sheet No : 33

DOCUMENT No :