

SUBJECT

HITECT

STRUCTURAL ENGINEER

TARY ENGINEER

MECHANICAL ENGINEER

OSCAPE PROJECT

REVISE

[illegible]


NER

WORKING TITLE

ving No:

et No :

UMENT No :

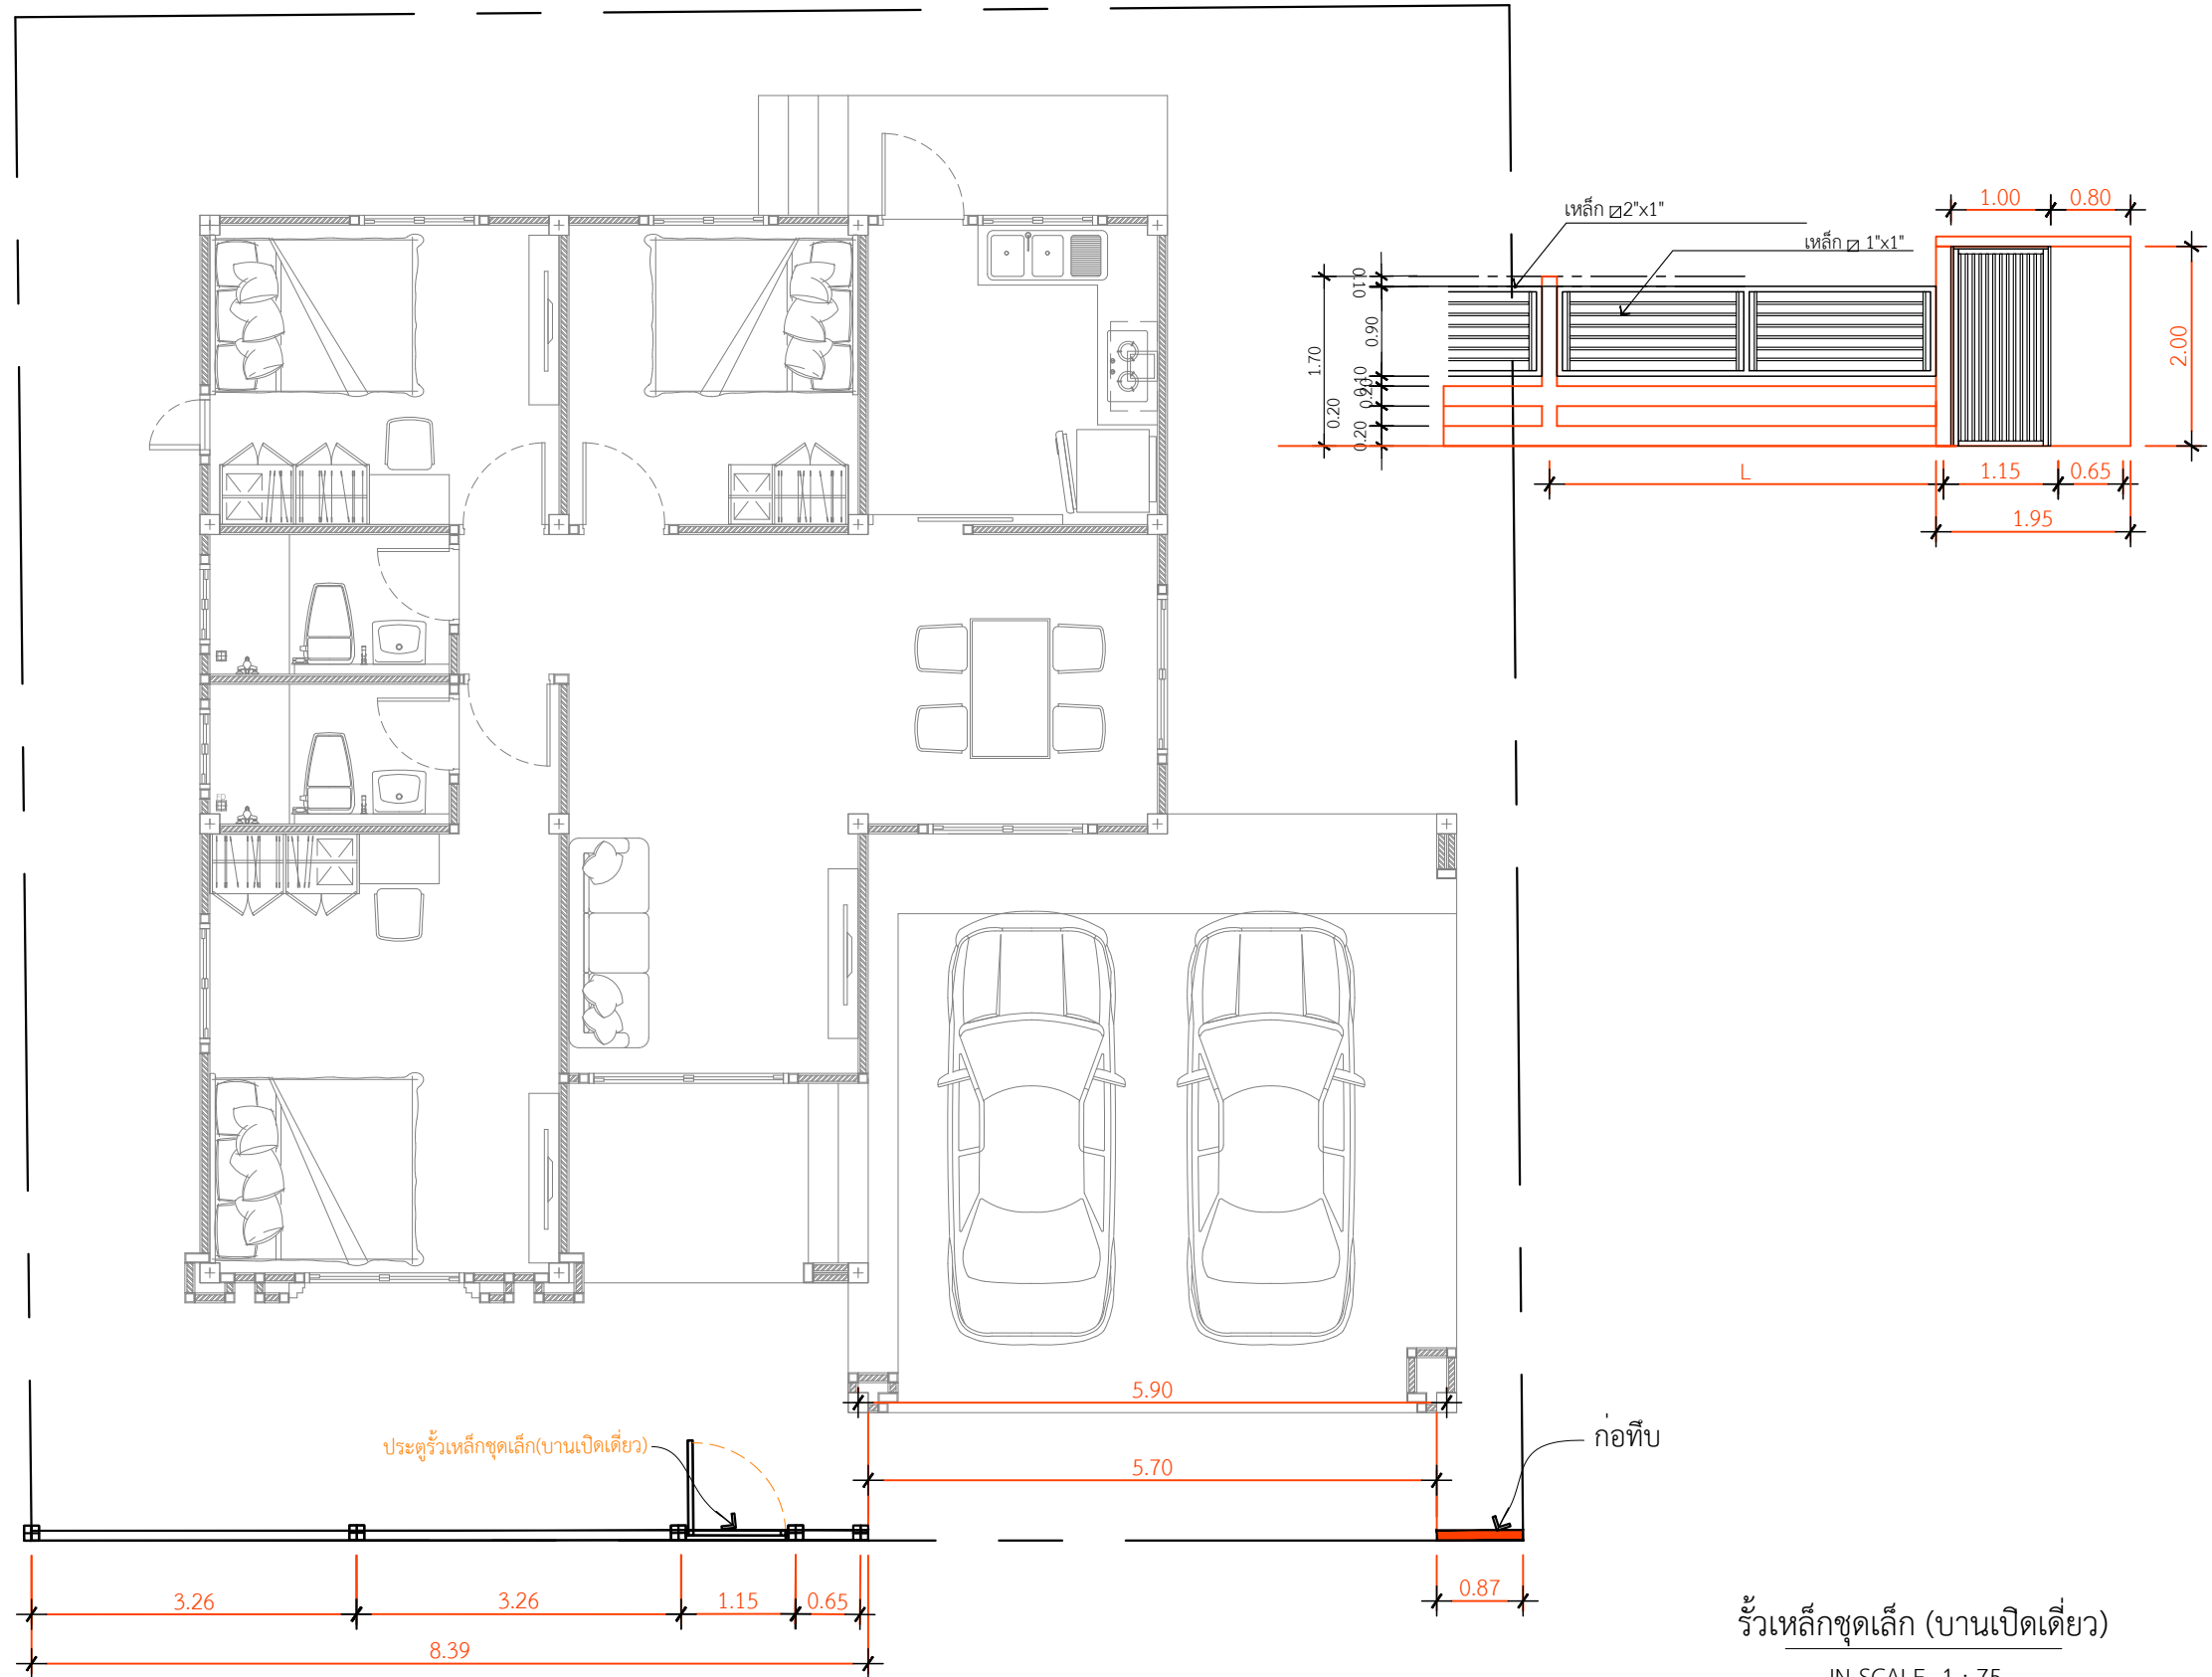

รวัหลักชุดเล็ก (บานเปิดเดี่ยว)
IN SCALE 1 : 75