

SUBJECT

E :

HITECT

STRUCTURAL ENGINEER

MILITARY ENGINEER

MECHANICAL ENGINEER

LANDSCAPE PROJECT

ADVISE

[illegible]

NER

WING TITLE


LE :

ving No:

et No :

3)

DOCUMENT No :

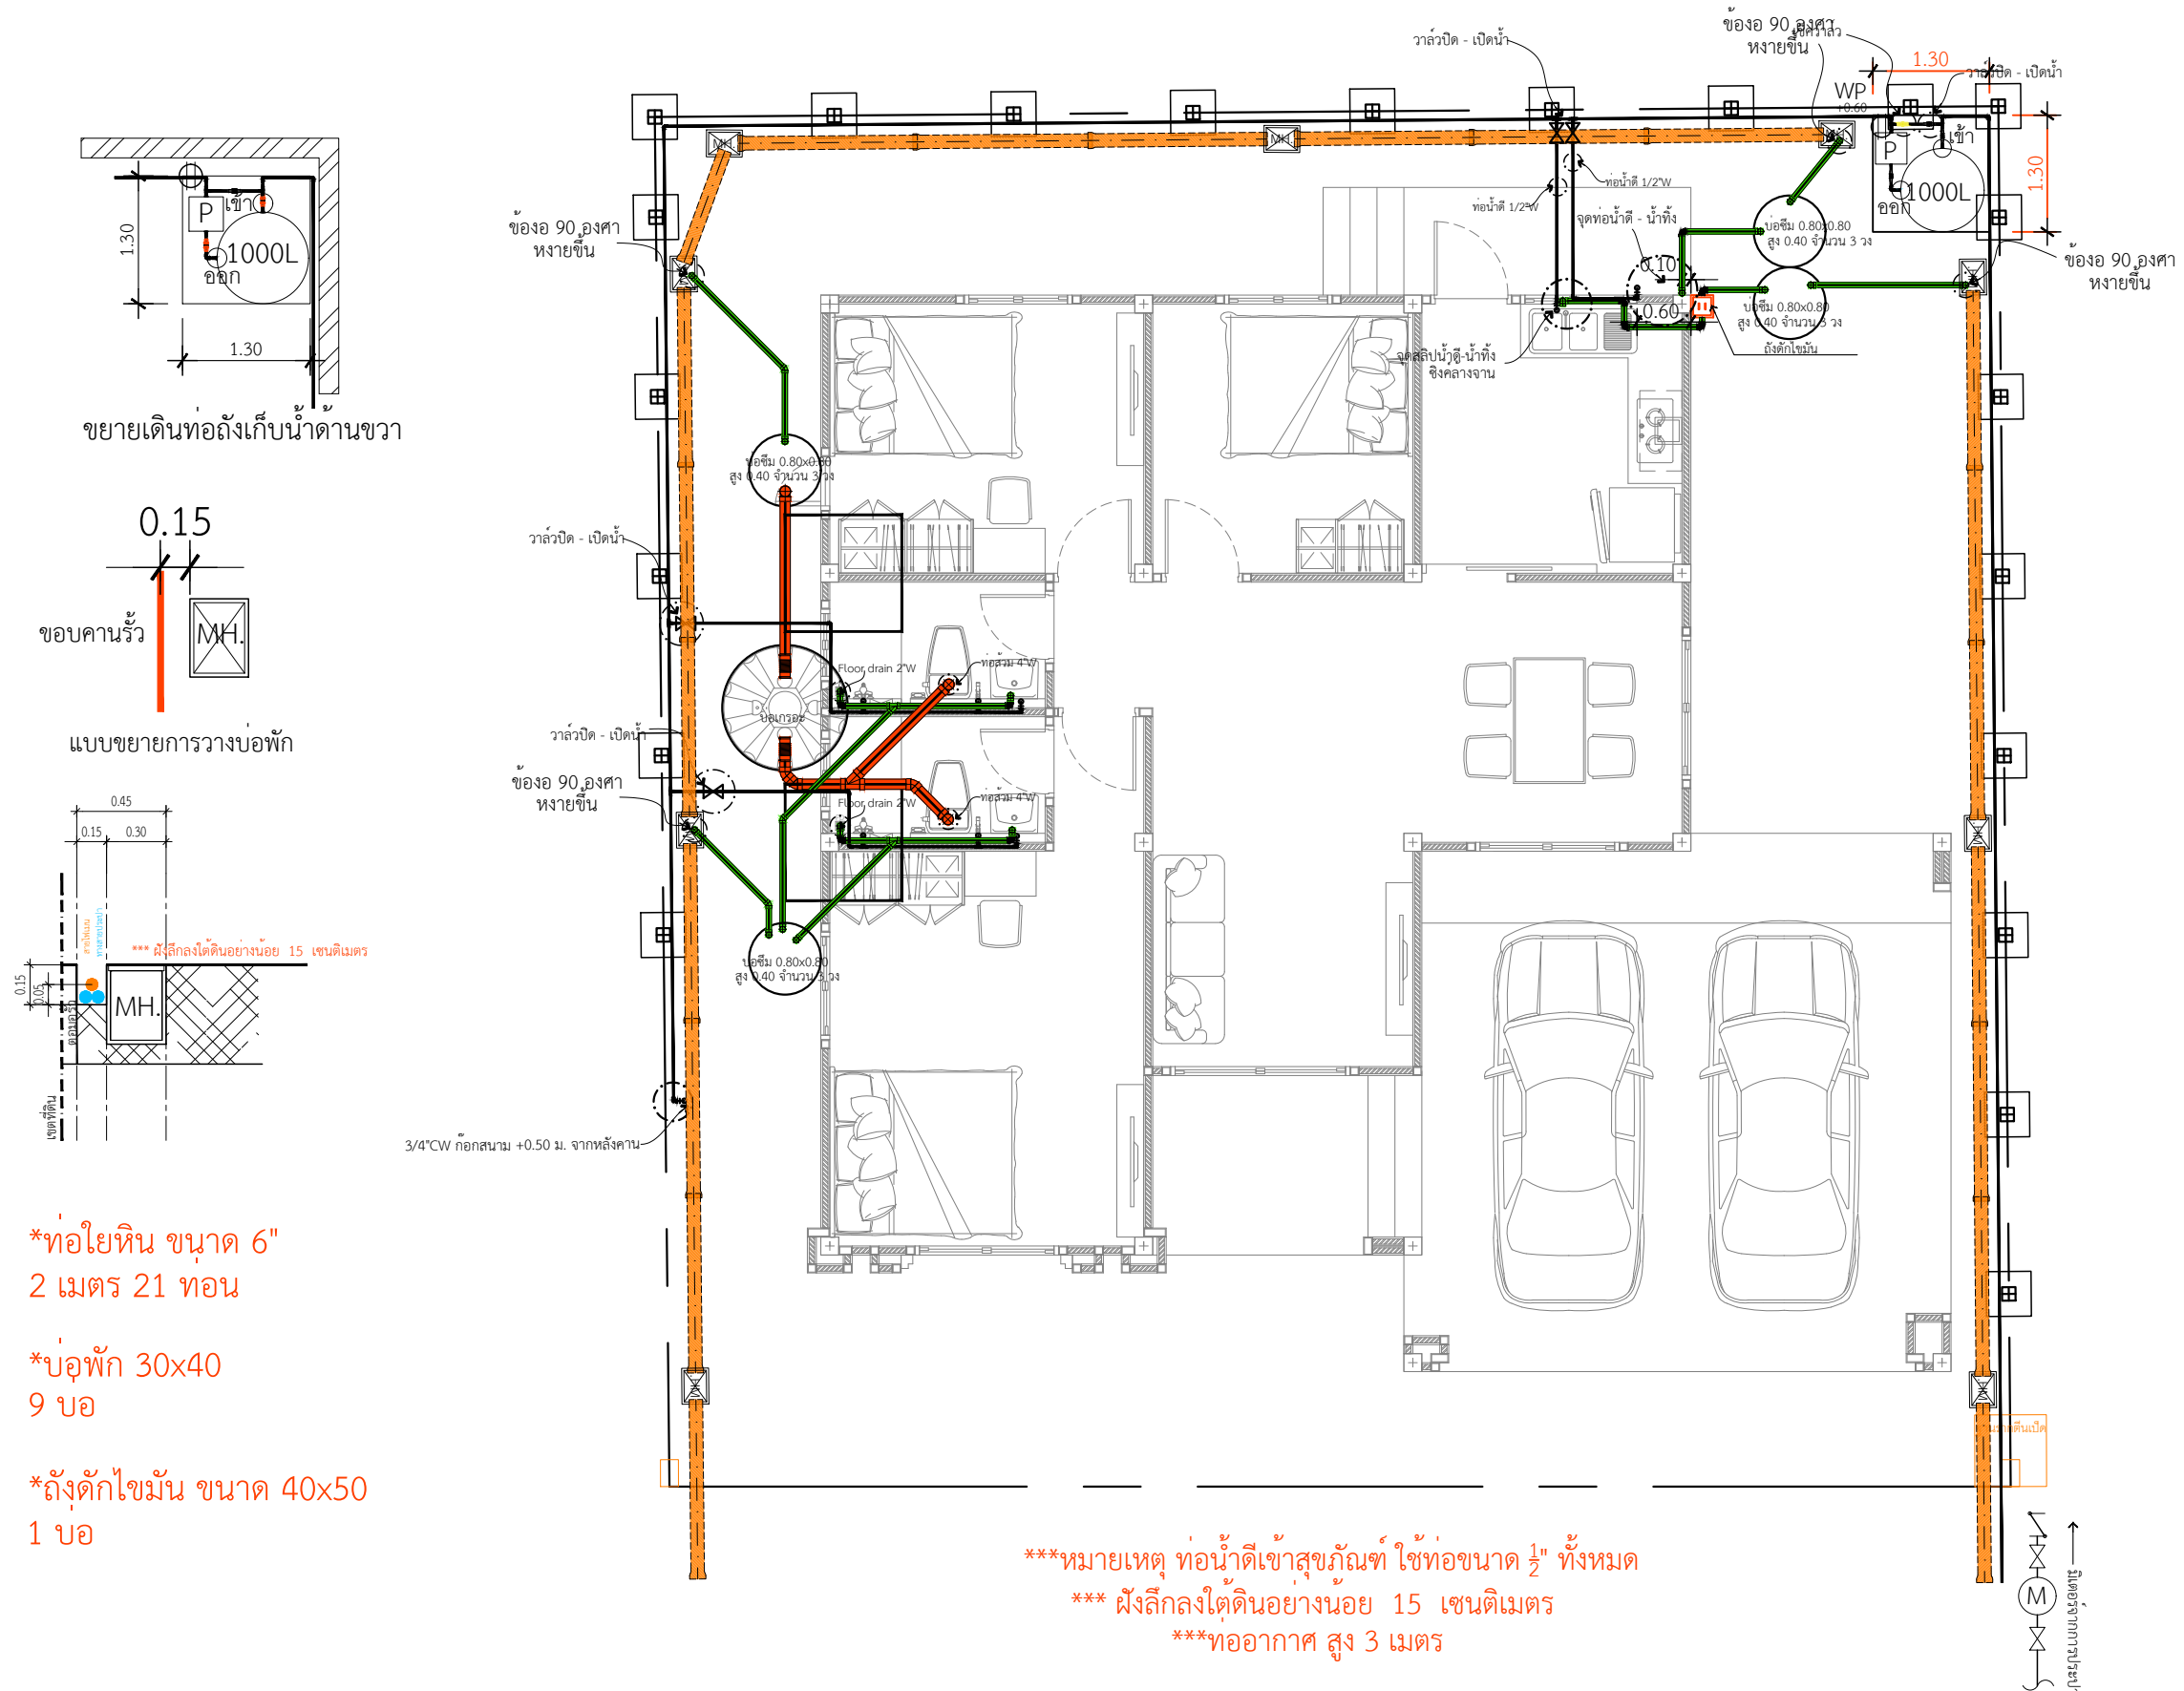

***หมายเหตุ ท่อน้ำดีเข้าสู่ส้วมกันซึม ใช้ท่อขนาด 1/2" ทั้งหมด
*** ผังลึกลงใต้ดินอย่างน้อย 15 เซนติเมตร
***ท่ออากาศ สูง 3 เมตร

บ่อซีเมนต์ถึงแซทต้องวางให้ตรงเซนเตอร์เดียวกัน
ระดับหลังทางน้ำเข้าถึงแซท = 0.00 m.

แปลนสุขาภิบาล
IN SCALE 1 : 75