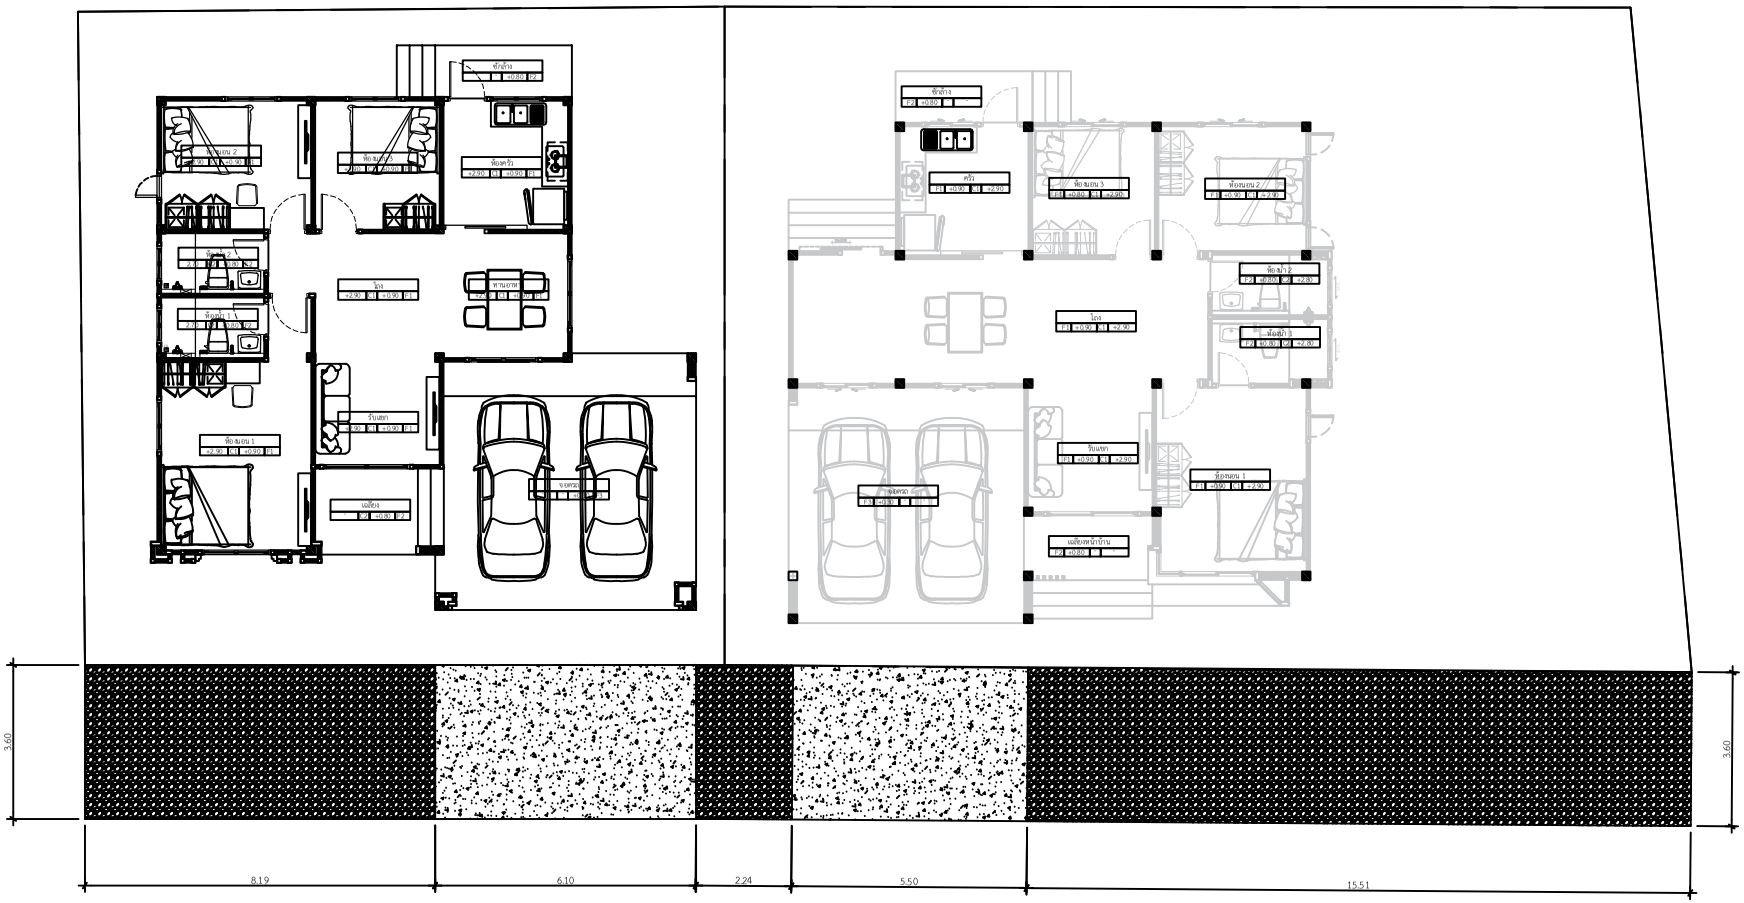


พื้นที่เทคอนกรีต แปลง006 =21.96ตร.ม
พื้นที่ปรับหินคลุก แปลง006 =29.48ตร.ม

พื้นที่เทคอนกรีต แปลง007 =19.80ตร.ม
พื้นที่ปรับหินคลุก แปลง007 =63.90ตร.ม

QDHouse Construction

PROJECT

DATE :

ARCHITECT

STRUCTURAL ENGINEER

SANITARY ENGINEER

MECHANICAL ENGINEER

LANDSCAPE PROJECT

REVISE

No.	Detail	Date

OWNER

DRAWING TITLE

SCALE : 1: 125

Drawing No:

Sheet No : 33

DOCUMENT No :