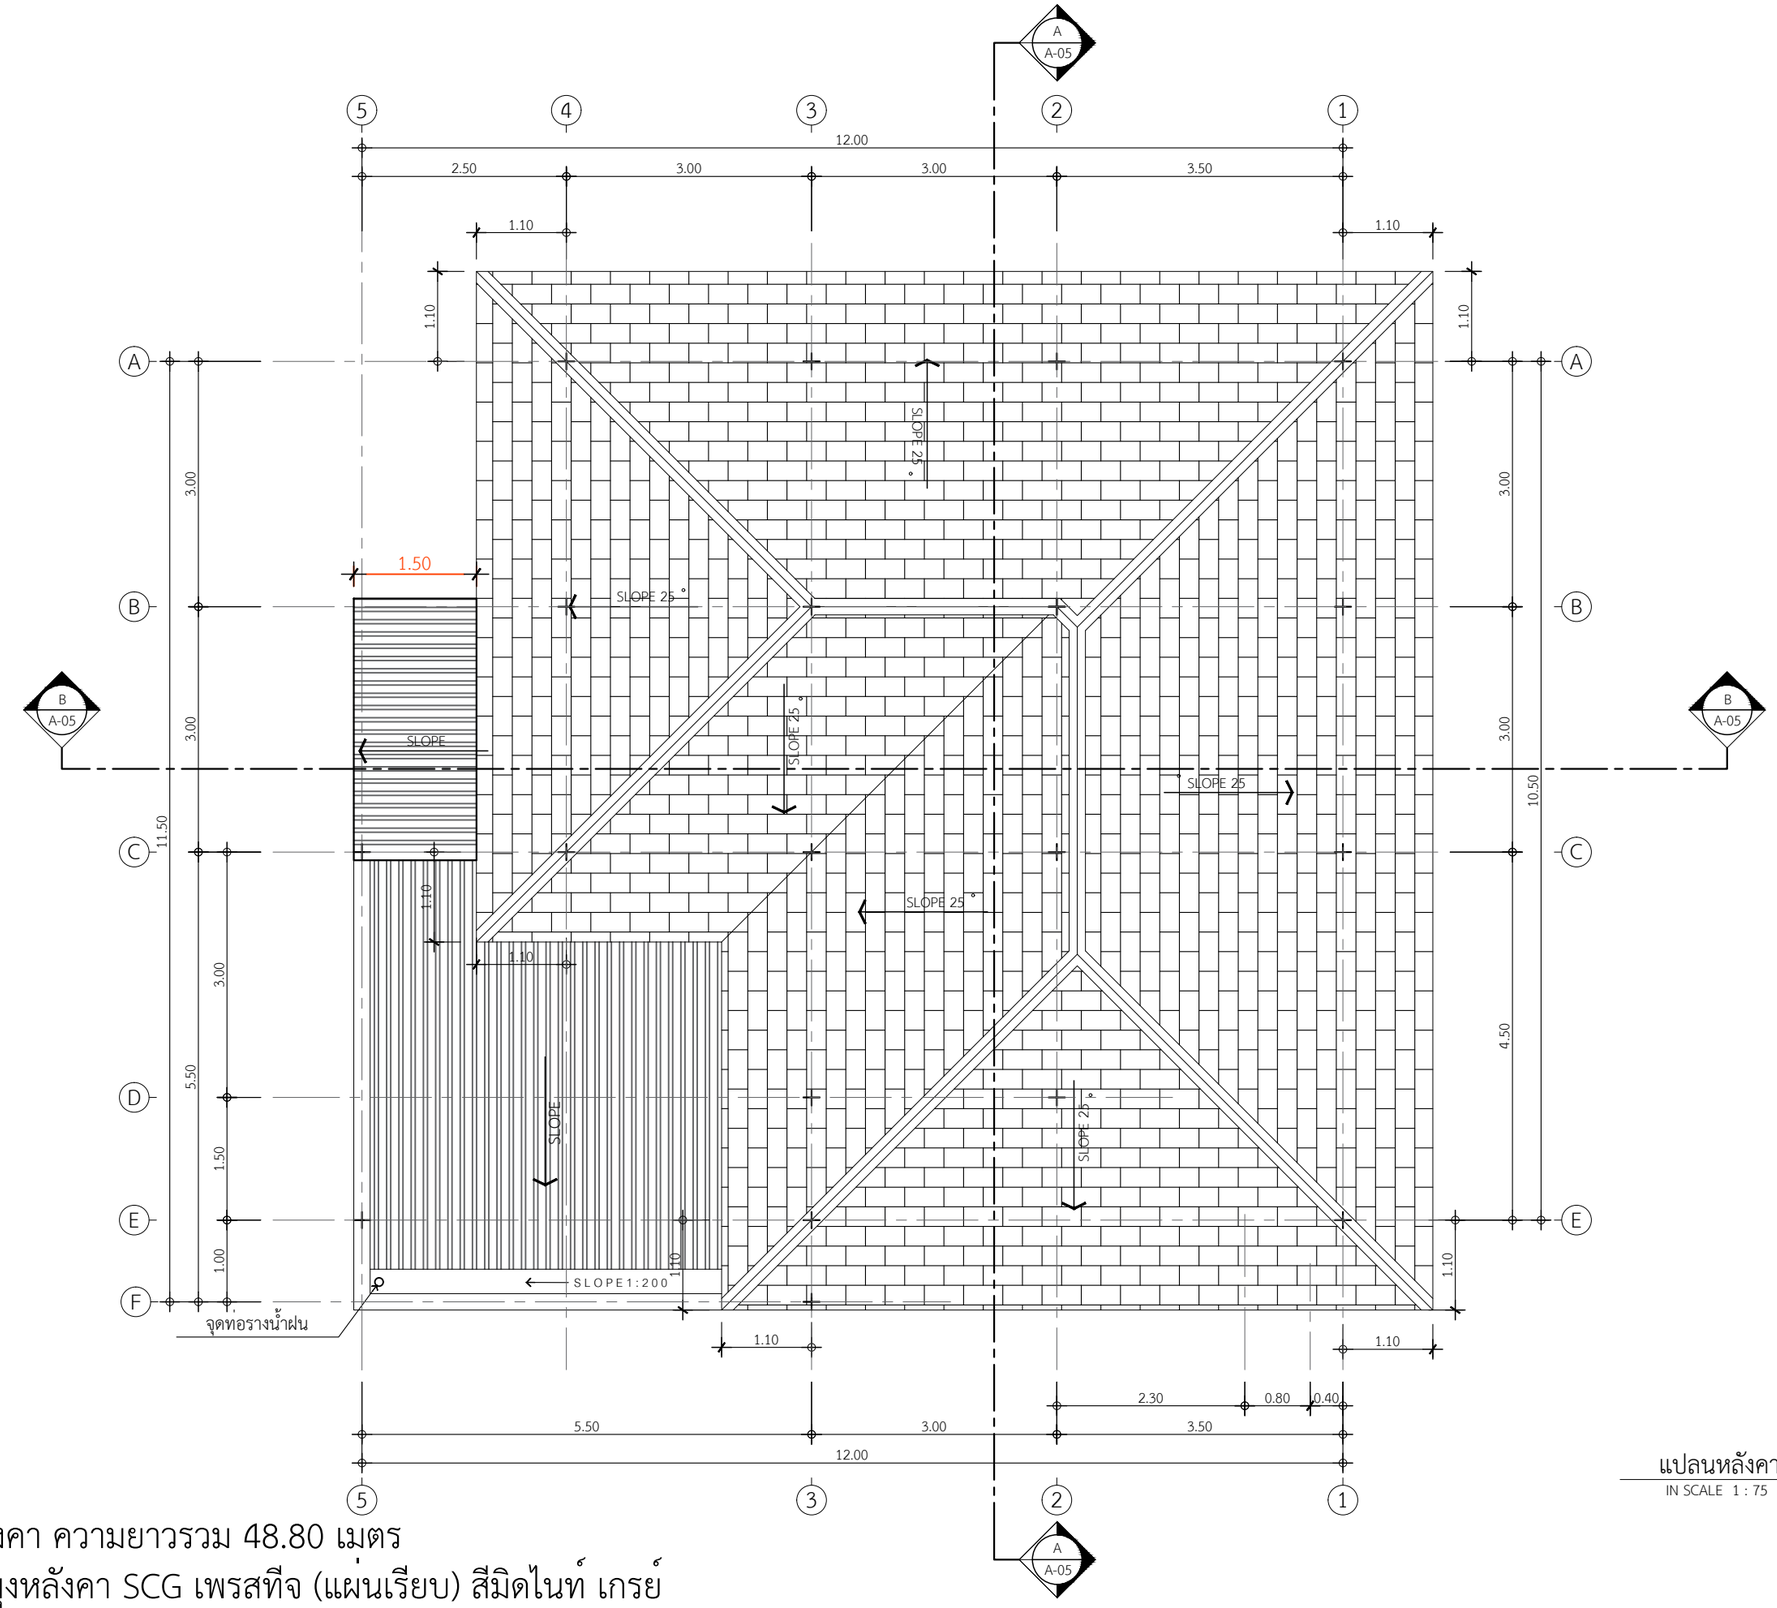

แปลนหลังคา

IN SCALE 1 : 75

เชิงชายหลังคา ความยาวรวม 48.80 เมตร

-กระเบื้องมุงหลังคา SCG เพรสทีจ (แผ่นเรียบ) สีมิดไนท์ เกรย์

QDBuild คิวดีบิลด์

PROJECT

DATE :

ARCHITECT

STRUCTURAL ENGINEER

SANITARY ENGINEER

MECHANICAL ENGINEER

LANDSCAPE PROJECT

REVISE

No.	Detail	Date

OWNER

DRAWING TITLE

SCALE :

Drawing No:

Sheet No : 33

DOCUMENT No :