บัวตกแต่งทั้งหมด
-บัวตกแตงตัวบาน 18.20เมตร

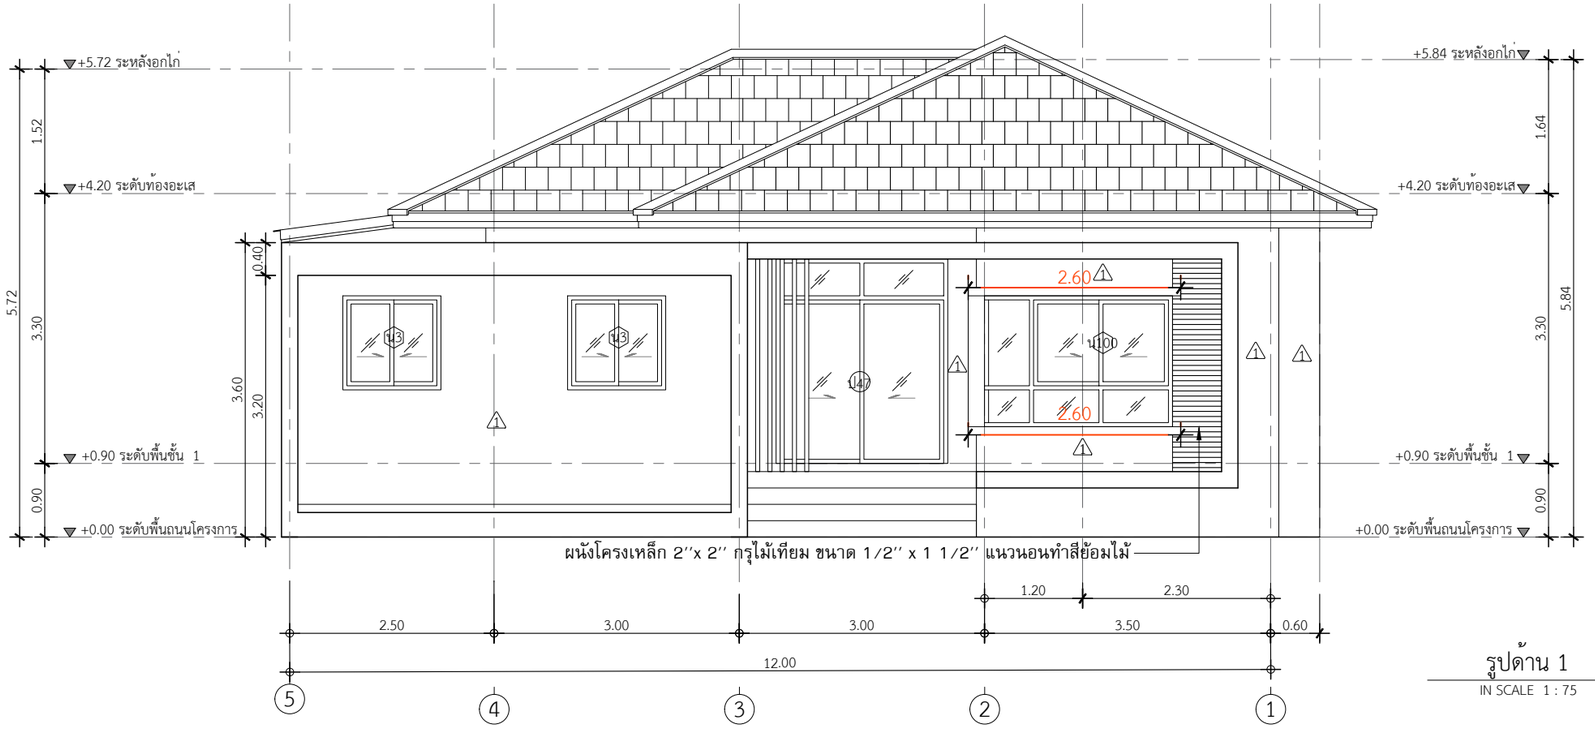

รูปด้าน 1
IN SCALE 1 : 75

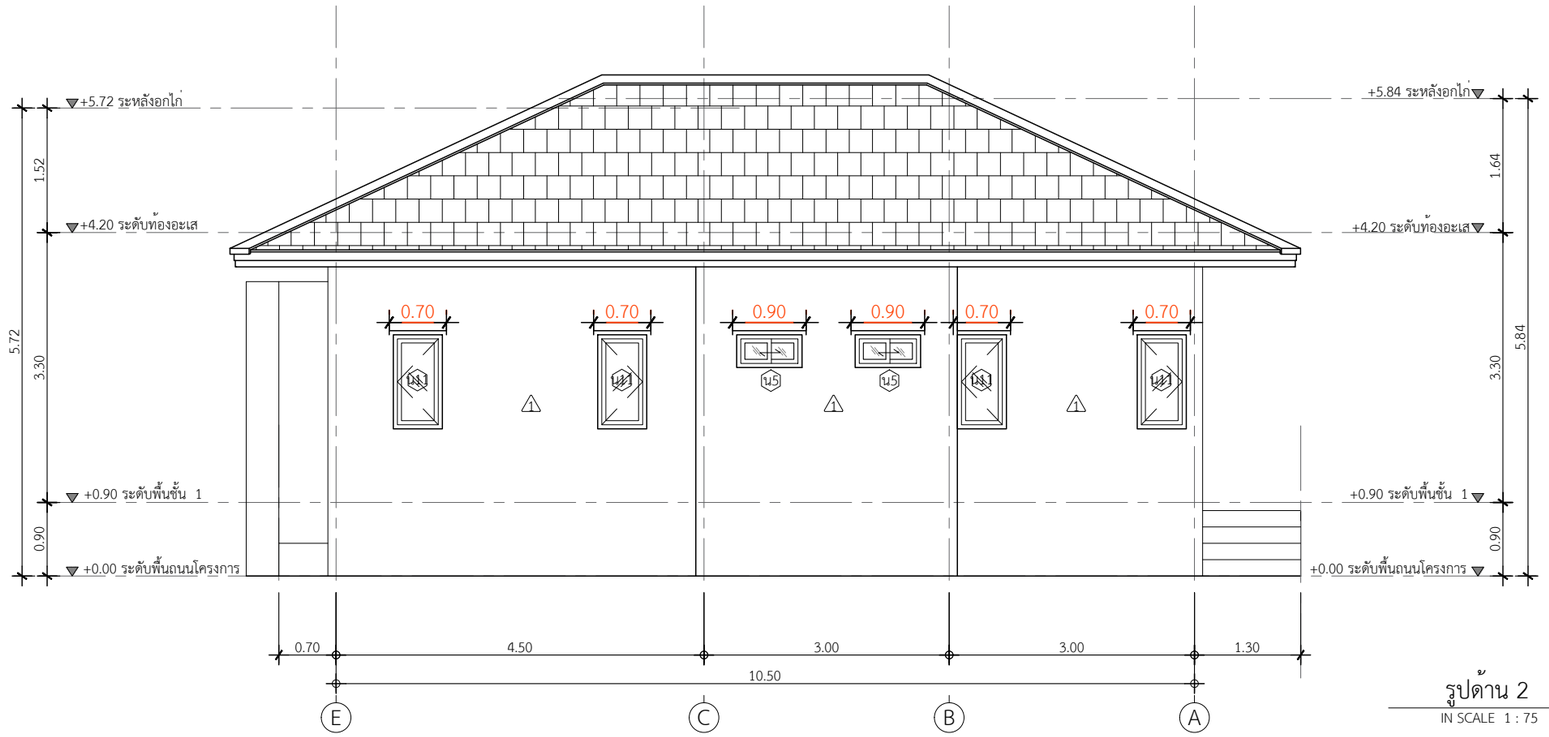

รูปด้าน 2
IN SCALE 1 : 75

QDBuild คิวดีบิลด์

PROJECT

DATE :

ARCHITECT

STRUCTURAL ENGINEER

SANITARY ENGINEER

MECHANICAL ENGINEER

LANDSCAPE PROJECT

REVISE

No.	Detail	Date

OWNER

DRAWING TITLE

SCALE :

Drawing No:

Sheet No : 33

DOCUMENT No :