


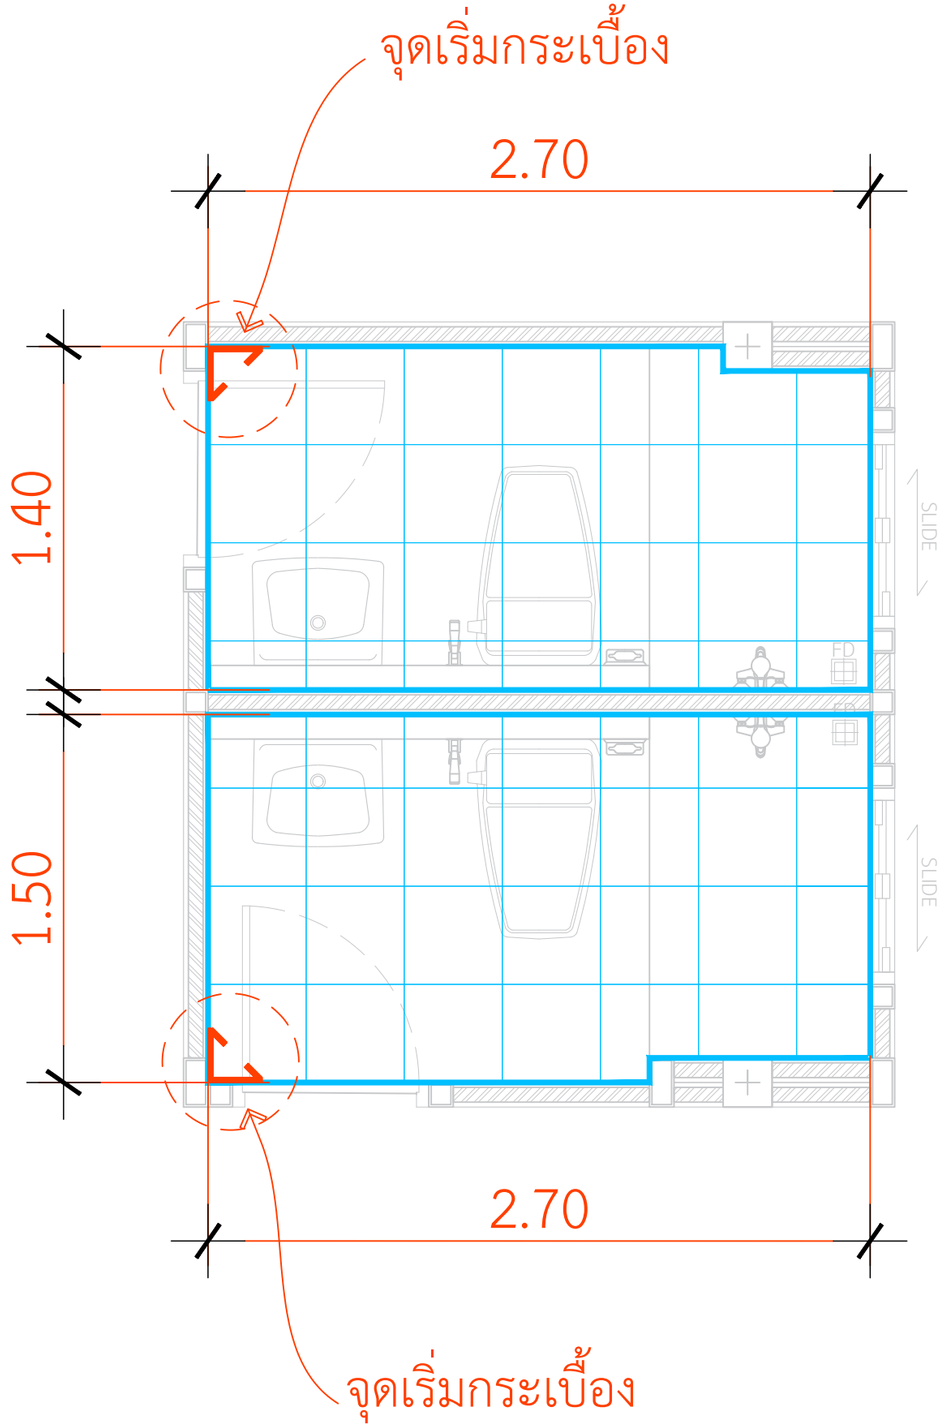

กระเบื้องพื้นห้องน้ำ1,2
: กระเบื้องพื้น ECO ฮาเบล ดำ (R11/HYG/EXC) 16X16 A

พื้นห้องน้ำ1 3.96 ตร.ม.
พื้นห้องน้ำ2 3.72 ตร.ม.

แบบขยายกระเบื้องพื้นห้องน้ำ1,2
IN SCALE 1 : 25

QDHouse Construction

PROJECT

DATE :

ARCHITECT

STRUCTURAL ENGINEER

SANITARY ENGINEER
-

MECHANICAL ENGINEER
-

LANDSCAPE PROJECT
-

REVISE

No.	Detail	Date

OWNER

DRAWING TITLE

SCALE : 1: 25

Drawing No:

Sheet No : 33

DOCUMENT No :