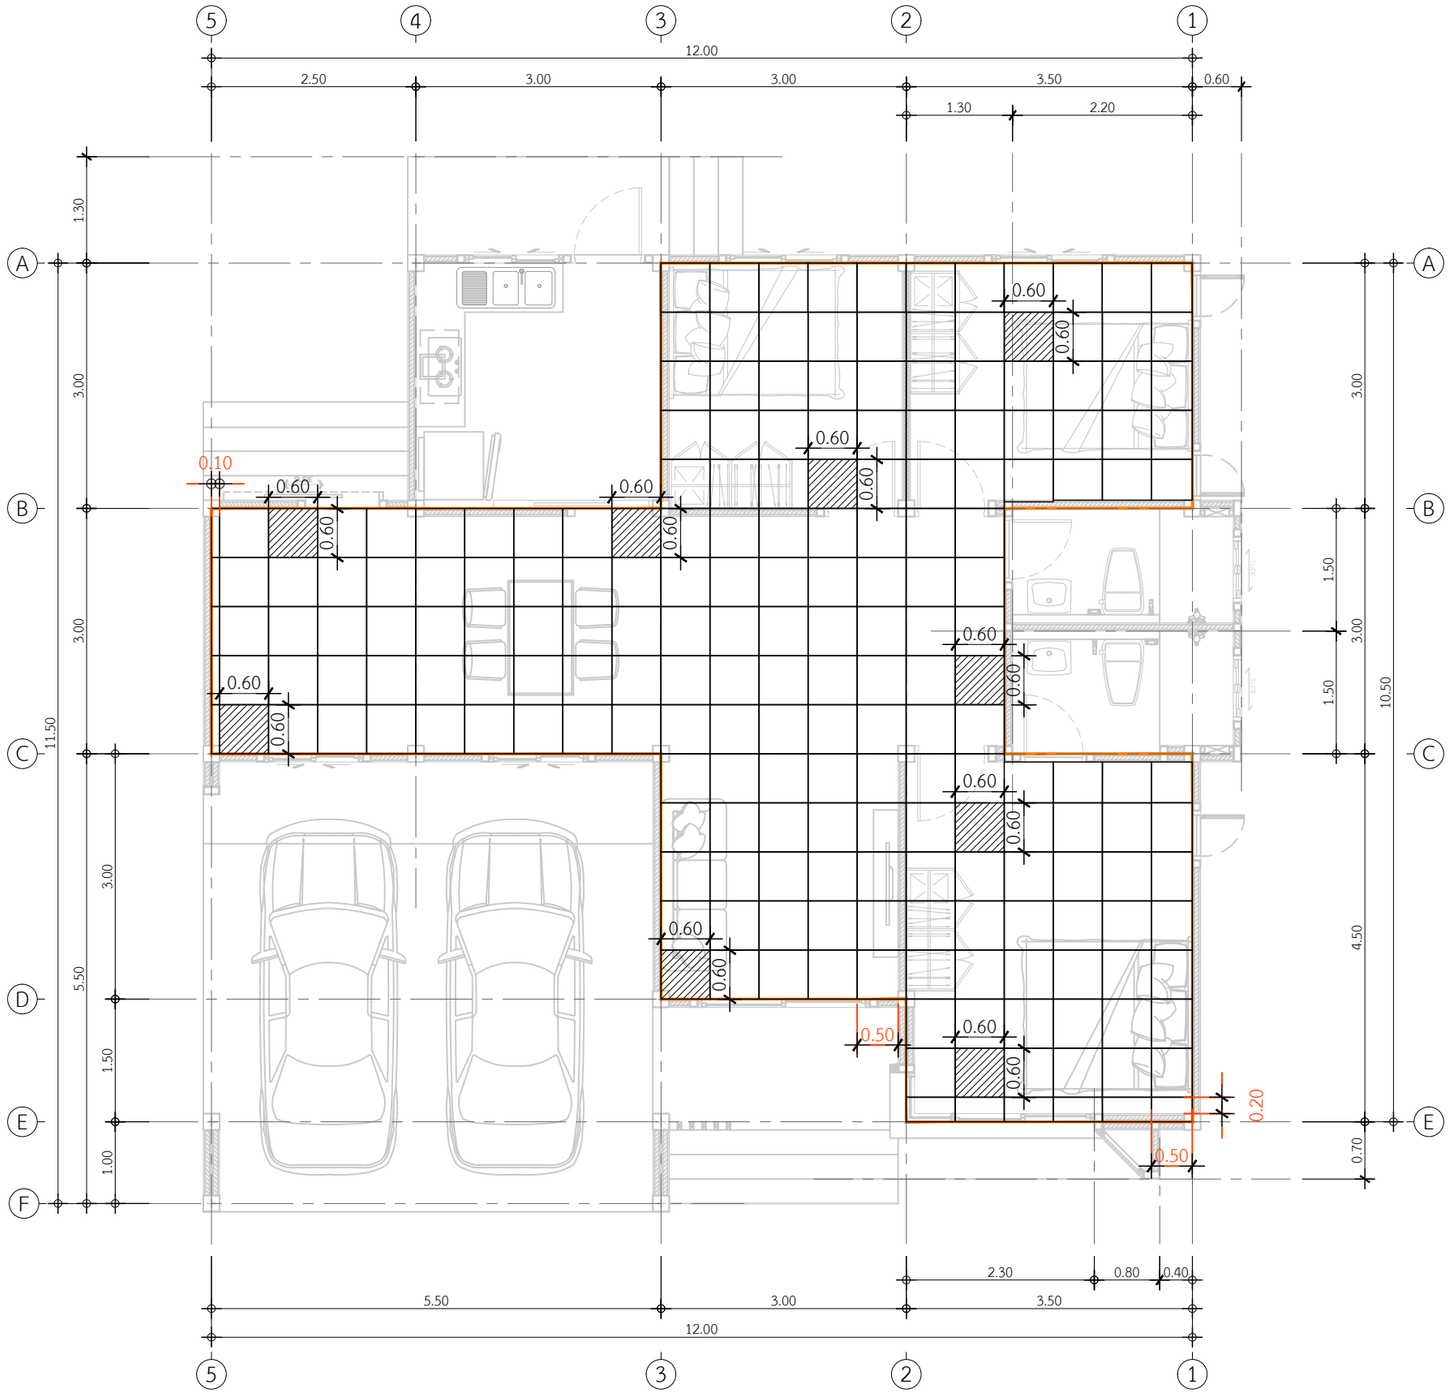


พื้นที่ปูกระเบื้องพื้นบ้าน 73.36 ตร.ม.

หมายเหตุ : กระเบื้องพื้น 60x60 ซม. TARA เทียน่า เทา A

แปลนปูกระเบื้องพื้นบ้าน

IN SCALE 1 : 75

QDHouse Construction

PROJECT

DATE :

ARCHITECT

STRUCTURAL ENGINEER

SANITARY ENGINEER

MECHANICAL ENGINEER

LANDSCAPE PROJECT

REVISE

No.	Detail	Date

OWNER

DRAWING TITLE

SCALE :

Drawing No:

Sheet No : 33

DOCUMENT No :