
พื้นระเบียงหลังบ้าน
3.84 ตร.ม.



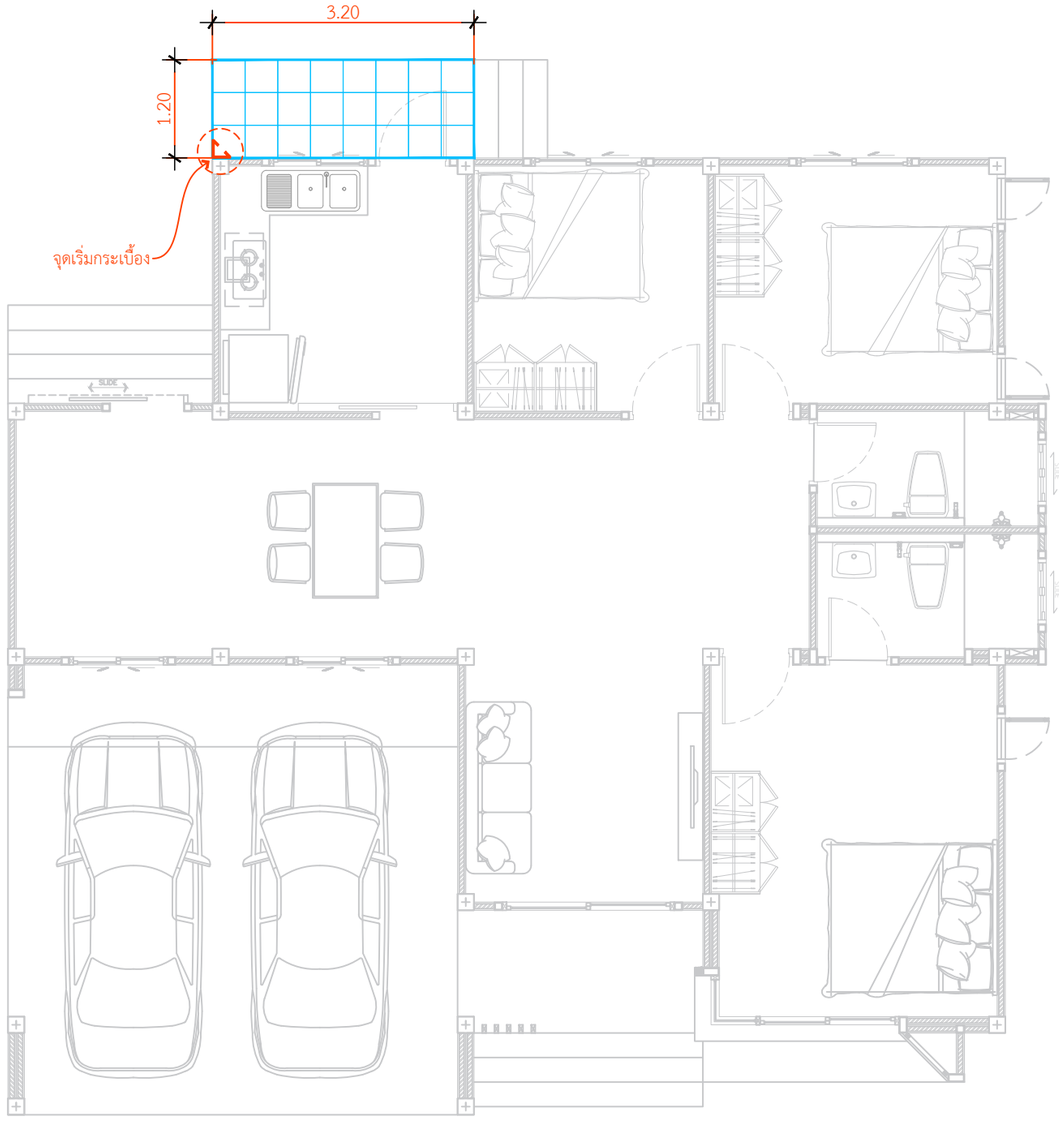

กระเบื้องพื้นระเบียงหลังบ้าน
กระเบื้องพื้น 16x16 นิ้ว DURAGRES เมนเดส เทา A 0.96M2

แบบขยายกระเบื้องพื้นระเบียงหลังบ้าน
IN SCALE 1 : 75

QDHouse Construction

PROJECT

DATE :

ARCHITECT

STRUCTURAL ENGINEER

SANITARY ENGINEER
-

MECHANICAL ENGINEER
-

LANDSCAPE PROJECT
-

REVISE

No.	Detail	Date

OWNER

DRAWING TITLE

SCALE : 1: 75

Drawing No:

Sheet No : 33

DOCUMENT No :