


บันไดหลังบ้าน
2.04 ตร.ม.
(บันไดขั้นละ 0.20 CM.)

บันไดห้องแมว
4.03 ตร.ม.
(บันไดขั้นละ 0.18 CM.)

บันไดหน้าบ้าน
4.76 ตร.ม.
(บันไดขั้นละ 0.20 CM.)

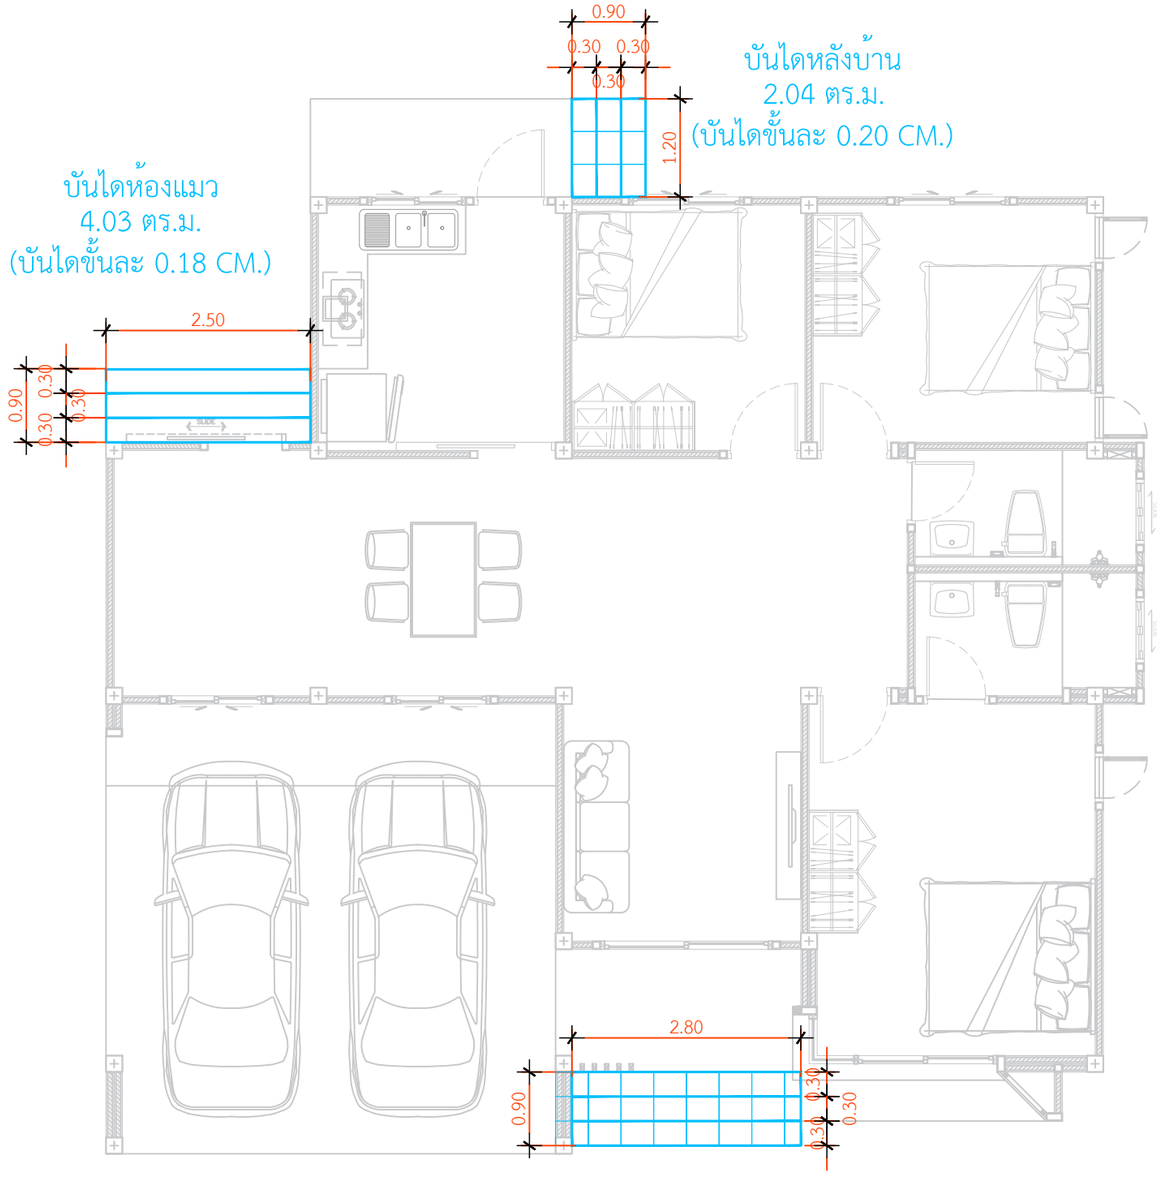

กระเบื้องพื้นบันได
กระเบื้องพื้น 16x16 นิ้ว DURAGRES เมนเดส เทา A 0.96M2

แบบขยายกระเบื้องพื้นบันได

IN SCALE 1 : 75

QDHouse Construction

PROJECT

DATE :

ARCHITECT

STRUCTURAL ENGINEER

SANITARY ENGINEER
-

MECHANICAL ENGINEER
-

LANDSCAPE PROJECT
-

REVISE

No.	Detail	Date

OWNER

DRAWING TITLE

SCALE : 1: 75

Drawing No:

Sheet No : 33

DOCUMENT No :