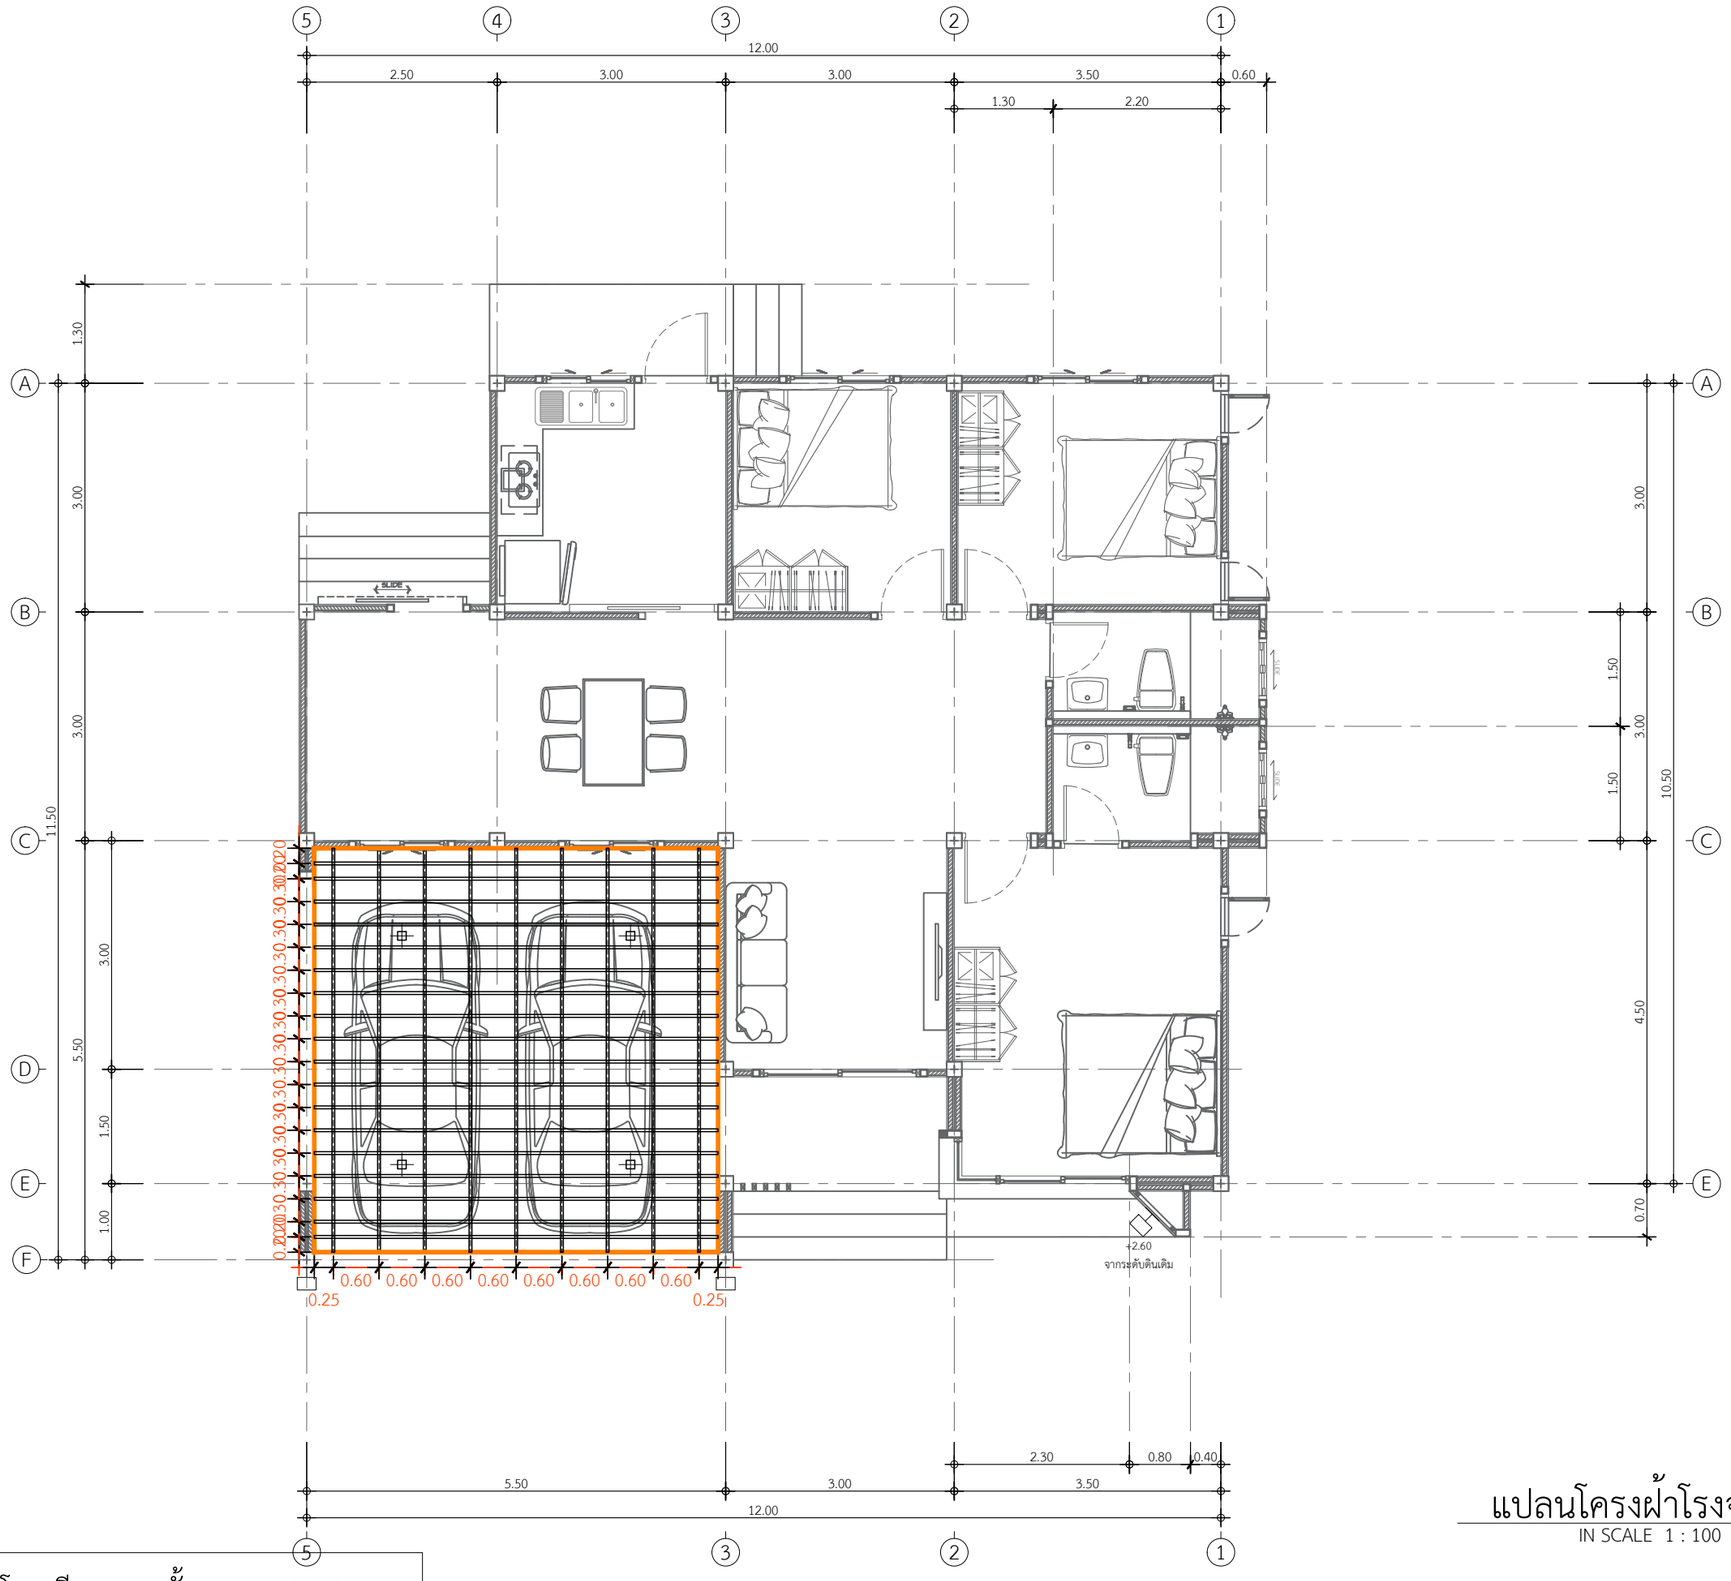

แปลนโครงฝ้าโรงจอดรถ

IN SCALE 1 : 100

โครงซีลายแนวตั้ง ระยะ 0.60 ม.

โครงซีลายแนวนอน ระยะ 0.30 ม.

QDBuild คิวดีบิลด์

PROJECT

DATE :

ARCHITECT

STRUCTURAL ENGINEER

SANITARY ENGINEER

MECHANICAL ENGINEER

LANDSCAPE PROJECT

REVISE

No.	Detail	Date

OWNER

DRAWING TITLE

SCALE :

Drawing No:

Sheet No : 33

DOCUMENT No :