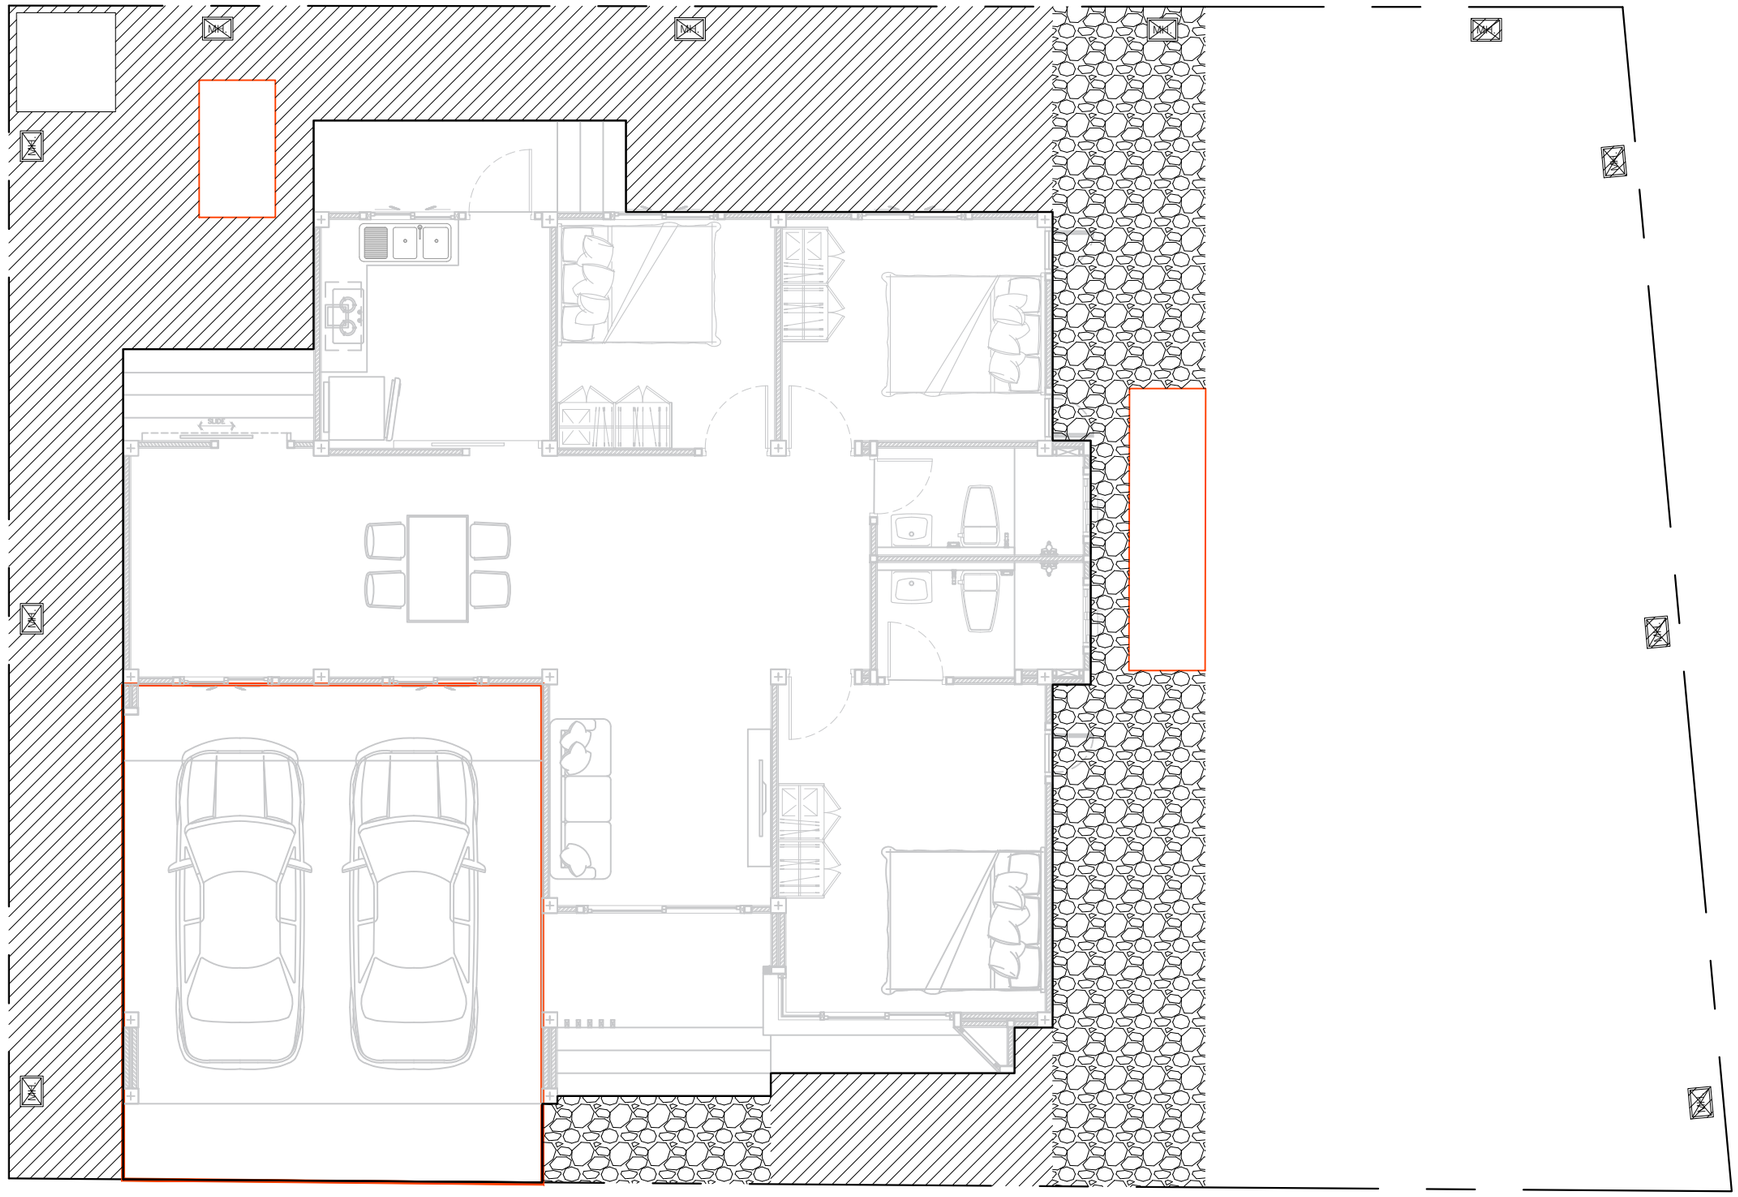


หญ้านวลน้อย

หิน

พื้นที่ปูหญ้าทั้งหมด 47.28 ตร.ม.

พื้นที่เทหินทั้งหมด 29.00 ตร.ม.

งานปลูกพื้นหญ้า

IN SCALE 1 : 75

คิวดีเฮ้าส์ คอนสตรัคชั่น
QDHouse Construction

PROJECT

DATE :

ARCHITECT

STRUCTURAL ENGINEER

SANITARY ENGINEER
-

MECHANICAL ENGINEER
-

LANDSCAPE PROJECT
-

REVISE

No.	Detail	Date