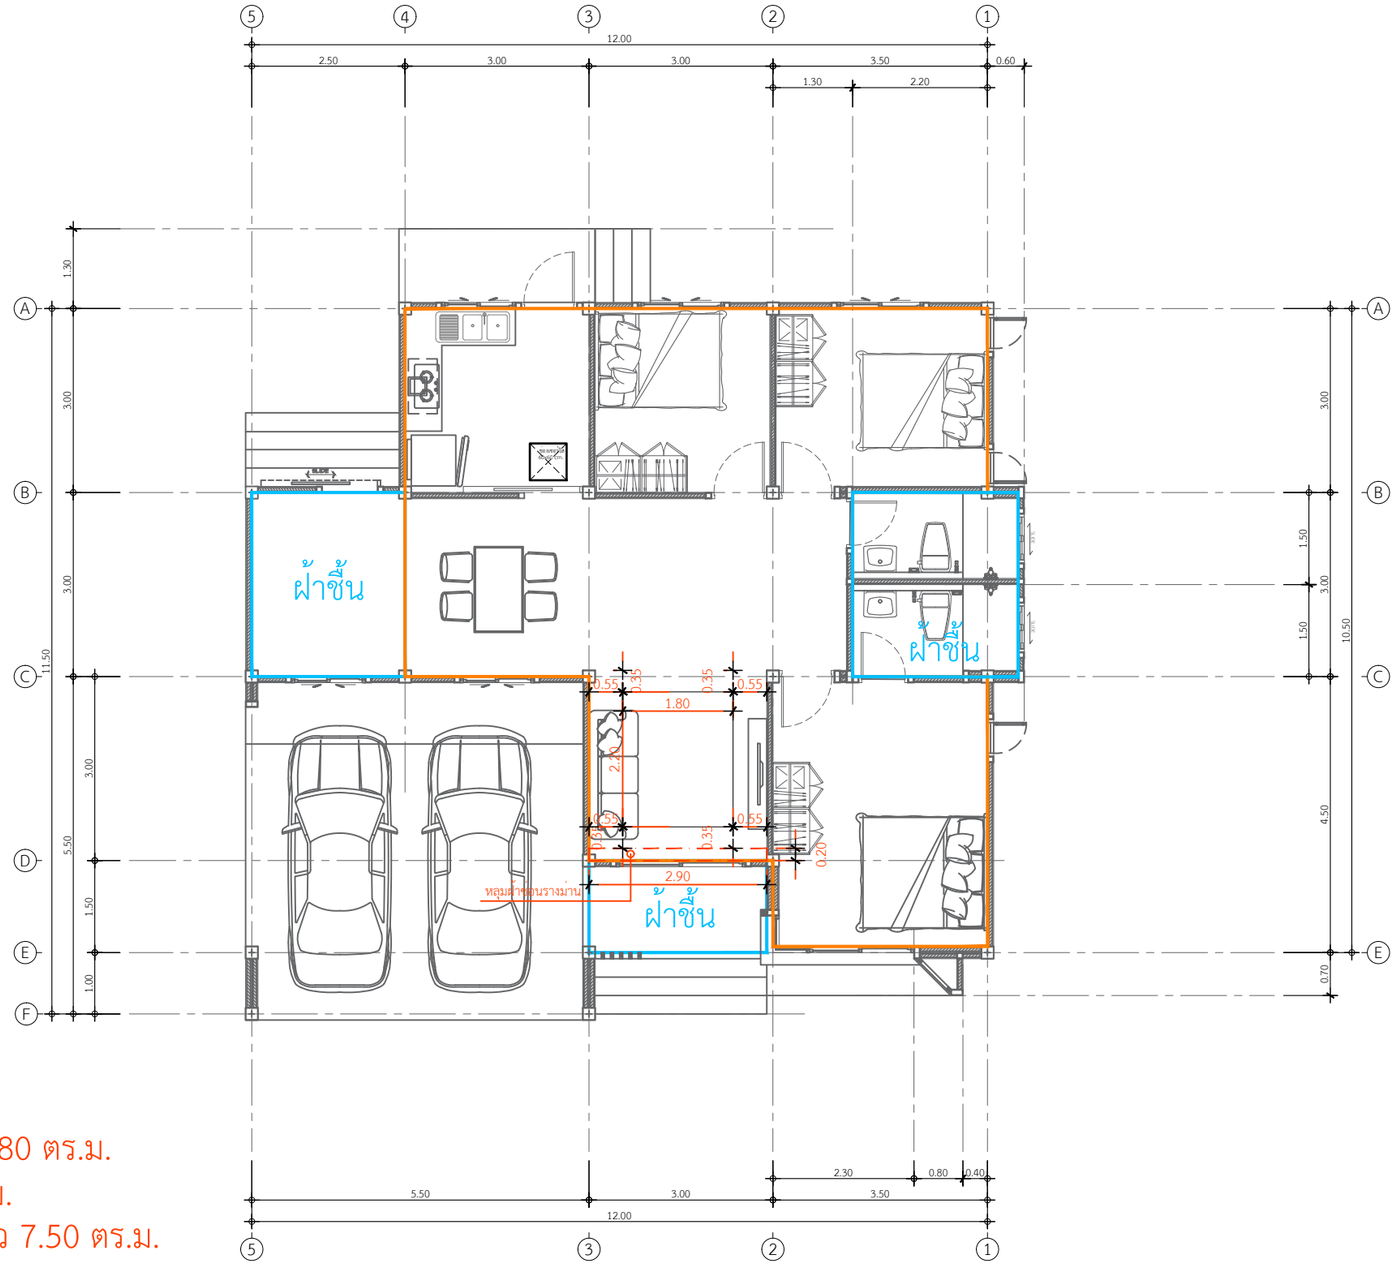


พื้นที่ฝ้าภายในแผ่นยิปซั่ม 74.80 ตร.ม.
พื้นที่ฝ้าชื้นห้องน้ำ 8.10 ตร.ม.
พื้นที่ฝ้าชื้นห้องต่อเติมห้องแมว 7.50 ตร.ม.
พื้นที่ฝ้าชื้นระเบียงนาบาน 4.35 ตร.ม.
พื้นที่หลุมฝ้าไม่ซ่อนไฟ 8.00 ตร.ม.

หลุมฝ้าซ่อนรางม่าน 1 จุด

แปลนพื้นที่ฝ้าภายใน
IN SCALE 1 : 100

QDBuild คิวดีบิลด์

PROJECT

DATE :

ARCHITECT

STRUCTURAL ENGINEER

SANITARY ENGINEER
-

MECHANICAL ENGINEER
-

LANDSCAPE PROJECT
-

REVISE

| No. | Detail | Date |
|---|---|---|
| | | |

OWNER

DRAWING TITLE

SCALE :

Drawing No:

Sheet No : 33

DOCUMENT No :