กระเบื้องปูผนัง3ด้าน
กระเบื้อง แพรวผกา-ขาว 10 x 16
ปูกระเบื้องแนวนอน

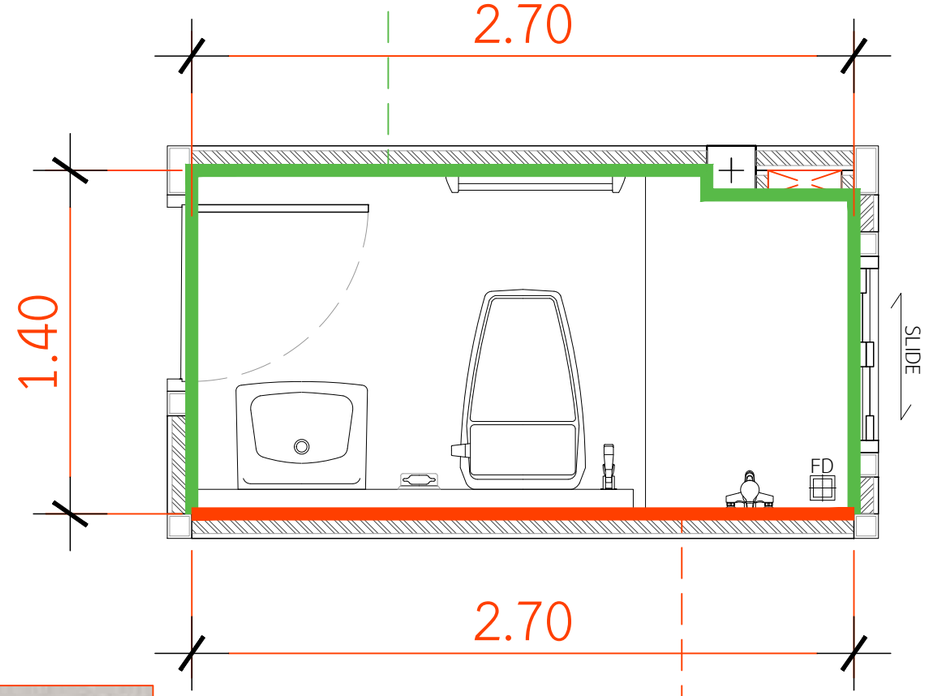



กระเบื้องผนัง-ชาวเวอร์ ห้องนอน 1
กระเบื้องผนัง 25x40 ซม.TARA เลสเตอร์ เกรย์
กระเบื้องแนวนอน

แบบขยายกระเบื้องผนังห้องน้ำ2

IN SCALE 1 : 50

QDHouse Construction

PROJECT

DATE :

ARCHITECT

STRUCTURAL ENGINEER

SANITARY ENGINEER
-

MECHANICAL ENGINEER
-

LANDSCAPE PROJECT
-

REVISE

No.	Detail	Date

OWNER

DRAWING TITLE

SCALE : 1: 25

Drawing No:

Sheet No : 33

DOCUMENT No :