พื้นที่ปูกระเบื้องผนังชาวเวอร์ 7.56 ตร.ม.

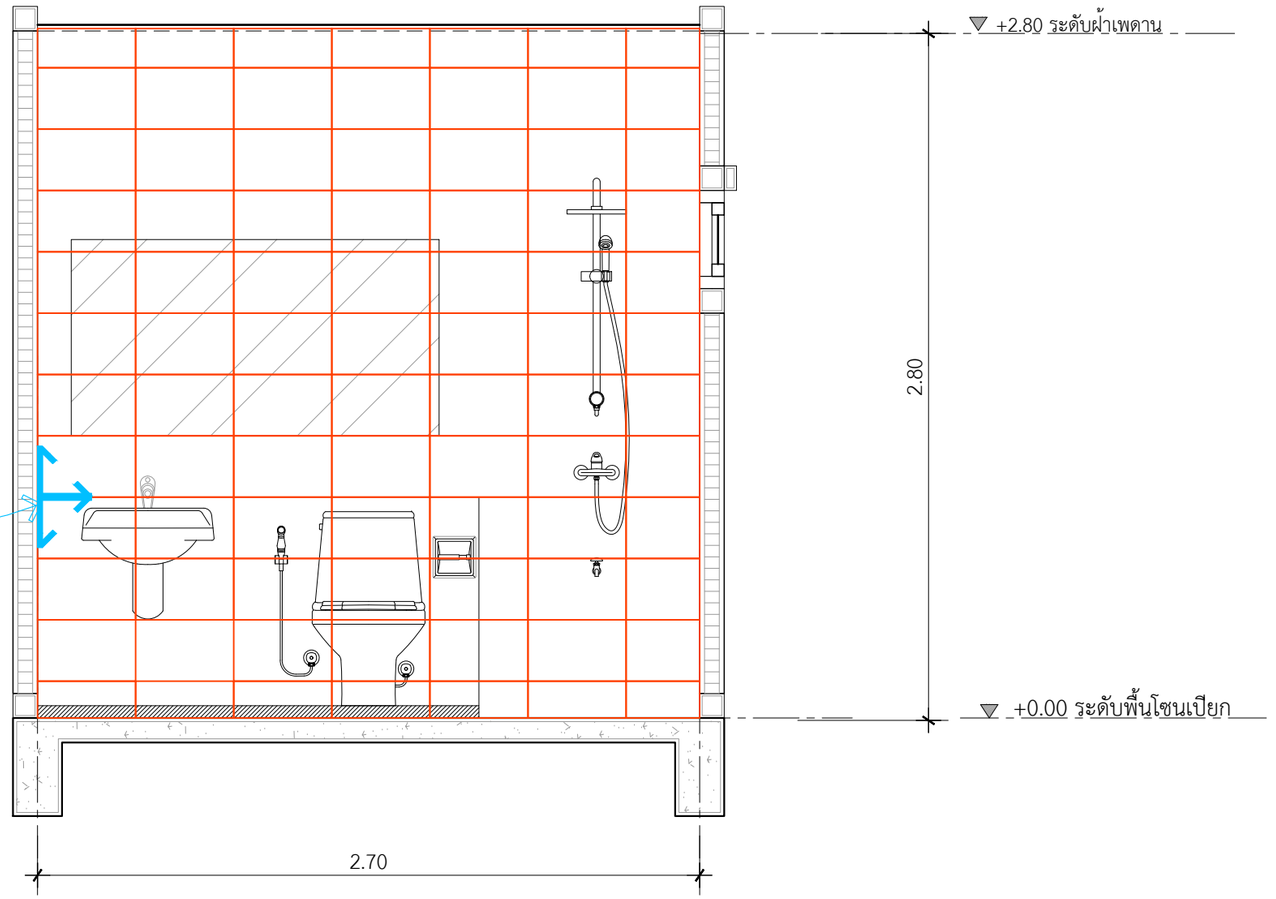

จุดเริ่มกระเบื้อง



กระเบื้องผนัง-ชาวเวอร์ ห้องนอน 1
กระเบื้องผนัง 25x40 ซม.TARA เลสเตอร์ เกรย์
กระเบื้องแนวนอน

แบบขยายกระเบื้องผนัง-ชาวเวอร์ ห้องน้ำ1

IN SCALE 1 : 25

QDHouse Construction

PROJECT

DATE :

ARCHITECT

STRUCTURAL ENGINEER

SANITARY ENGINEER

MECHANICAL ENGINEER

LANDSCAPE PROJECT

REVISE

No.	Detail	Date

OWNER

DRAWING TITLE

SCALE : 1: 25

Drawing No:

Sheet No : 33

DOCUMENT No :