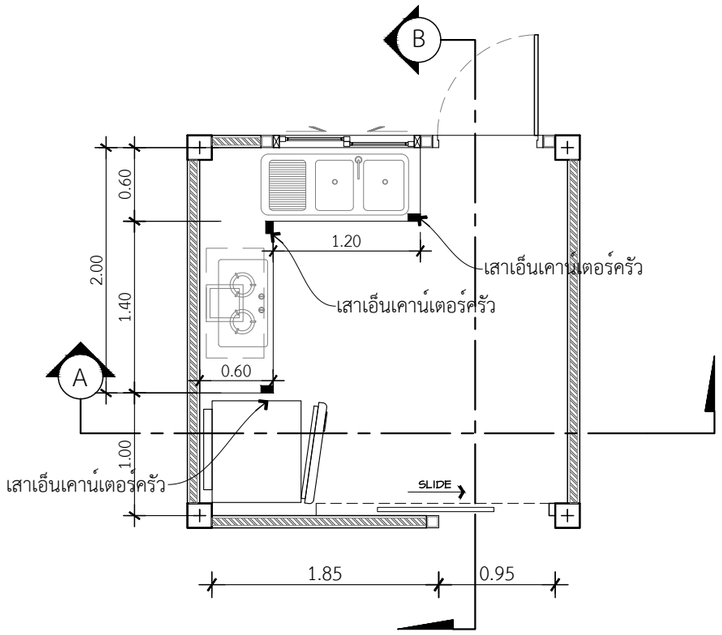

แปลนขยายเคาน์เตอร์ห้องครัว

INSCALE 1 : 50

หมายเหตุที่1 : ห้องครัวด้านในTOP หินแกรนิต สีดำ ลบมุม
**บานซิงค์ ยี่ห้อ MJ KITCHEN บานคู่,ใต้เตาแก๊ส สีเทาลายไม้
** กระเบื้องแพรวผกา ขนาด 12 x 20 สีขาว
** คิ้ว กระเบื้อง PVC ขนาด 1.4cm.x2.0m.X14mm.
(หนา) สีขาวเงา

เคาน์เตอร์ห้องครัวด้านใน

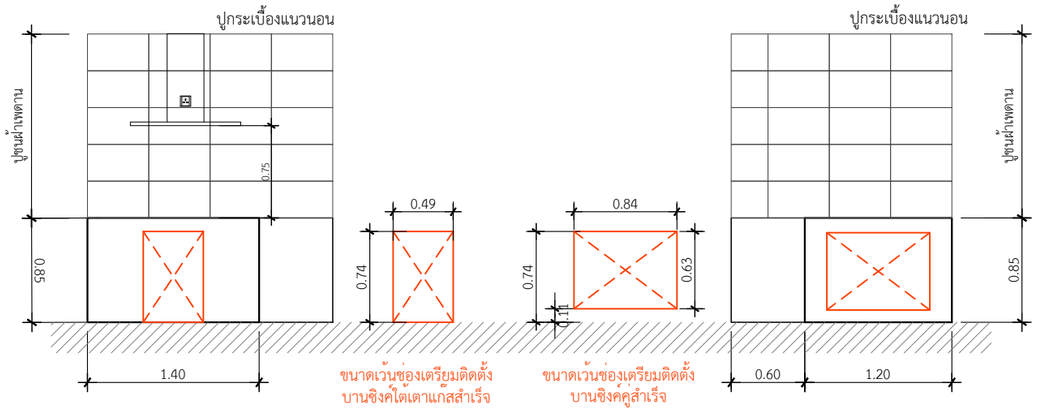

รูปตัด A-A

INSCALE 1 : 50

รูปตัด B-B

INSCALE 1 : 50

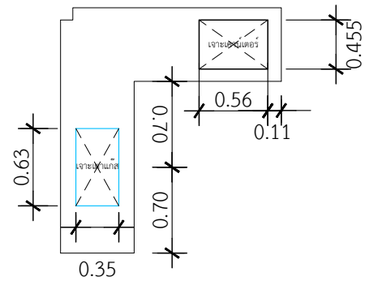

ขนาดเจาะเคาน์เตอร์ซิงค์1หลุม 0.56x0.455 m.
ขนาดเจาะเตาแก๊สแบบฝัง 0.63x0.35 m.

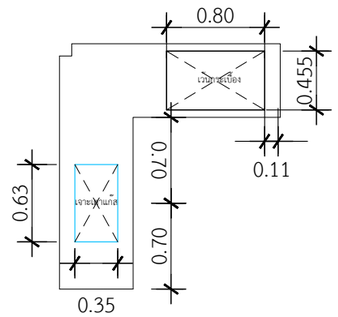

ขนาดเว้นกระเบื้องซิงค์1หลุม 0.80x0.455 m.
ขนาดเว้นกระเบื้องเตาแก๊สแบบฝัง 0.63x0.35 m.

เคาน์เตอร์ห้องครัวด้านนอก

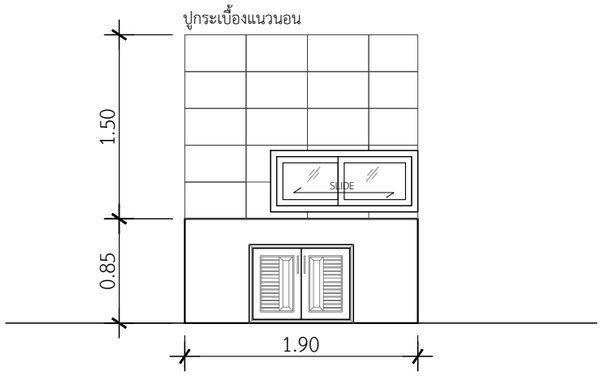

รูปตัด C-C

INSCALE 1 : 50

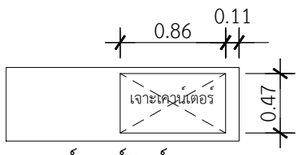

ขนาดเจาะเคาน์เตอร์ซิงค์ 2 หลุม 0.86x0.47 m.

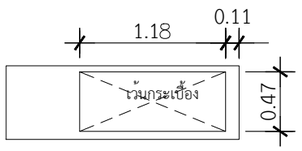

ขนาดเว้นกระเบื้องซิงค์ 2 หลุม 1.18x0.47 m.

QDBuild คิวดีบิลด์

PROJECT

DATE :

ARCHITECT

STRUCTURAL ENGINEER

SANITARY ENGINEER

MECHANICAL ENGINEER

LANDSCAPE PROJECT

REVISE

No.	Detail	Date

OWNER

DRAWING TITLE

SCALE : 1: 50

Drawing No:

Sheet No : 33

DOCUMENT No :