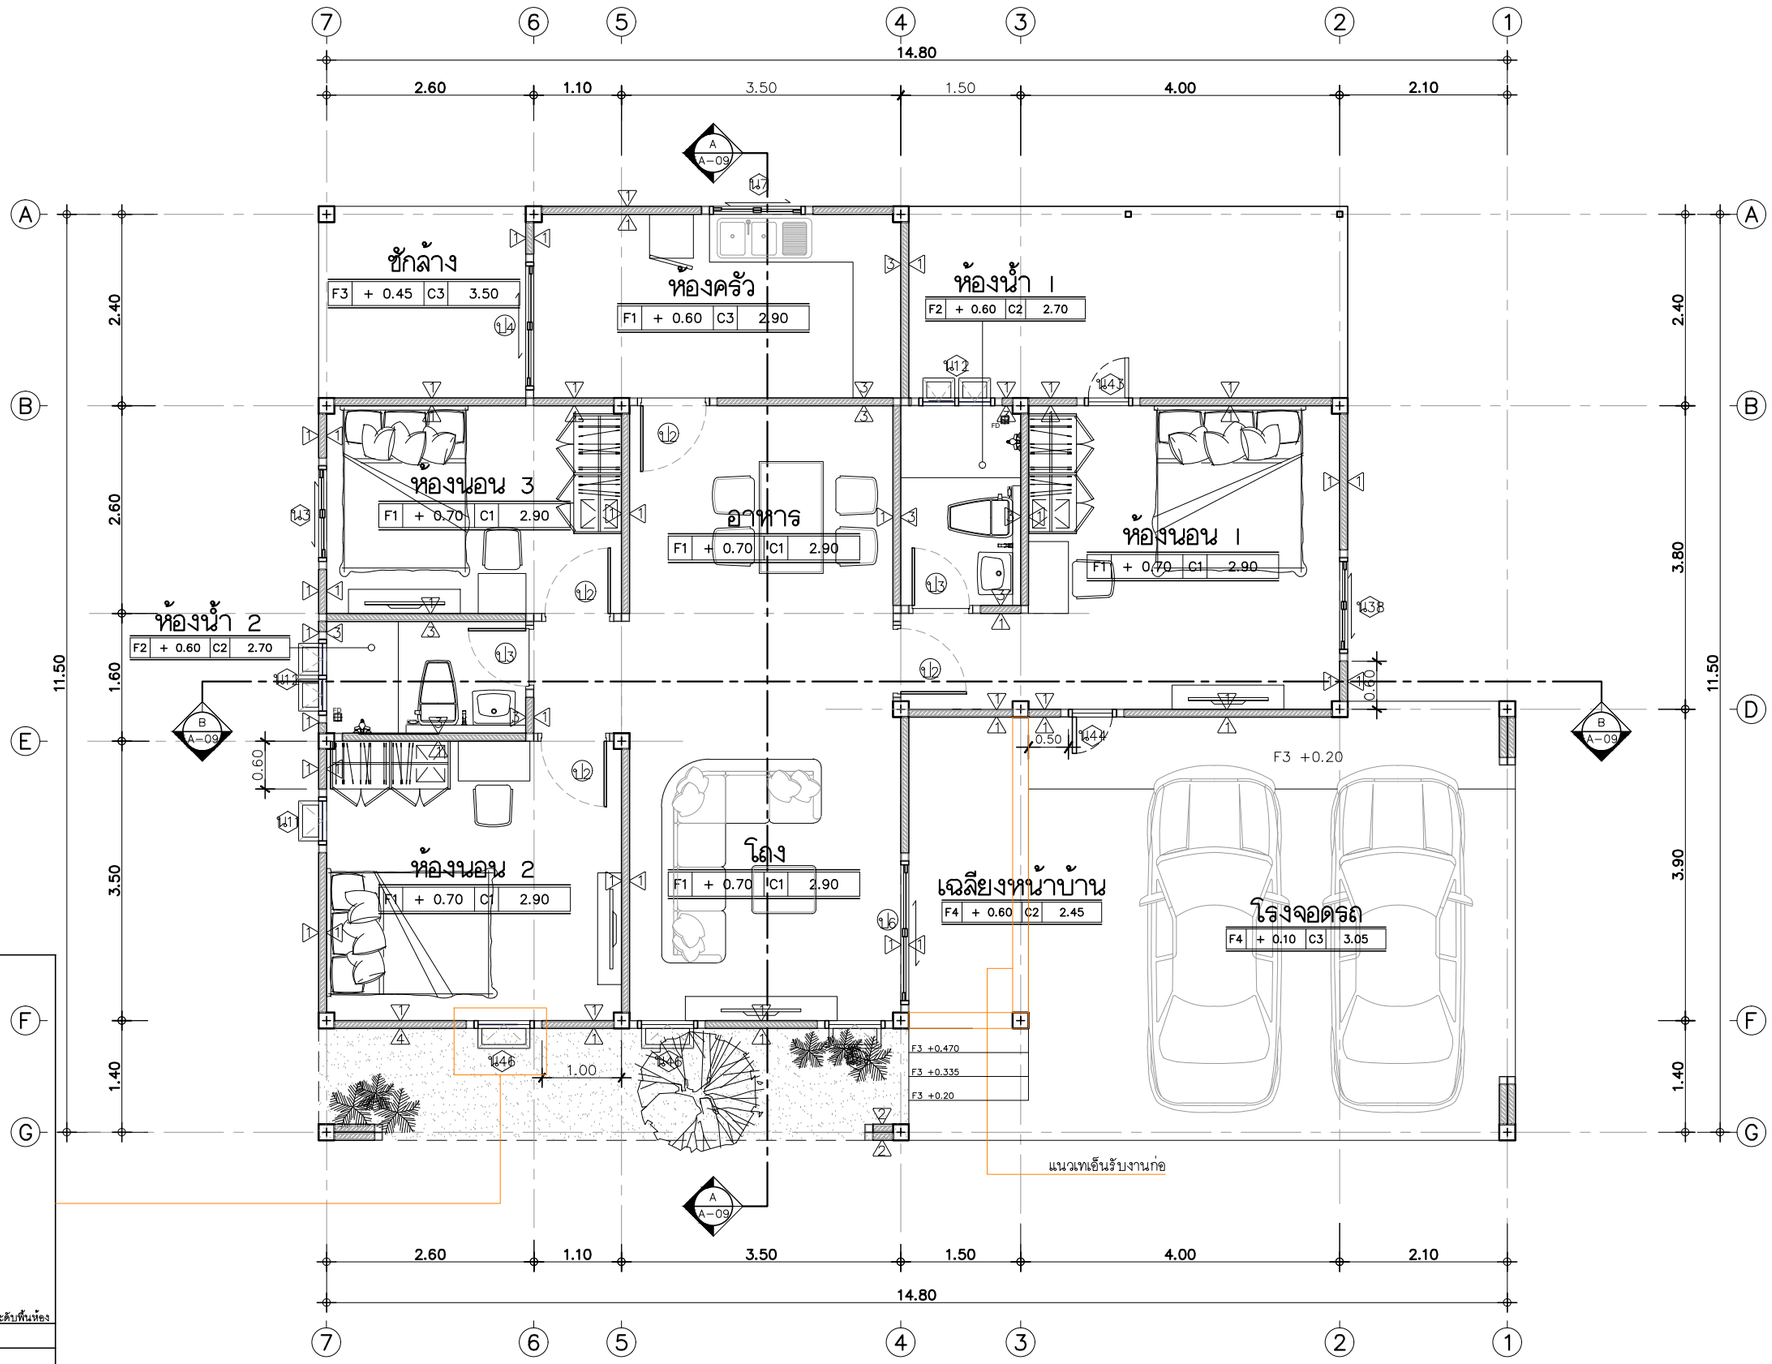

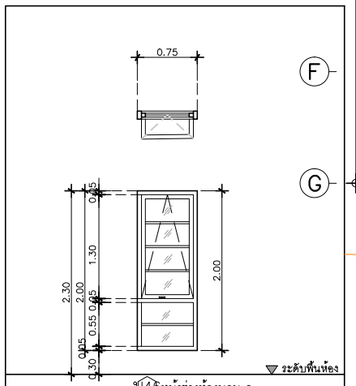

ป.48 หน้าต่างห้องนอน 2	
ประเภท	หน้าต่างบานกระทุ้งเดี่ยวช่องแสงติดตายล่าง
วงกบ	อลูมิเนียม สีขาว 2"x4" หนา 1.2 มม
กรอบบาน	อลูมิเนียม สีขาว หนา 1.2 มม
ลูกฟัก	กระจกเขียวตัดแสง หนา 5 มม
มือจับ	มาตรฐานบานเปิด
อุปกรณ์	มาตรฐานบานเปิด
ช่องแสง	บานฟิกซ์ ด้านล่างพร้อมฟักตกแต่ง

แปลนพื้น
IN SCALE 1 : 75

3 A-11 | 4 A-11 | 2 A-10 | 1 A-10

QDHouse

PROJECT

DATE :

ARCHITECT

STRUCTURAL ENGINEER

SANITARY ENGINEER
-

MECHANICAL ENGINEER
-

LANDSCAPE PROJECT
-

REVISE

No.	Detail	Date

KEY PLAN

DRAWING TITLE
แปลนพื้น

SCALE : 1: 75

Drawing No: A-06

Sheet No : 06 00

DOCUMENT No :

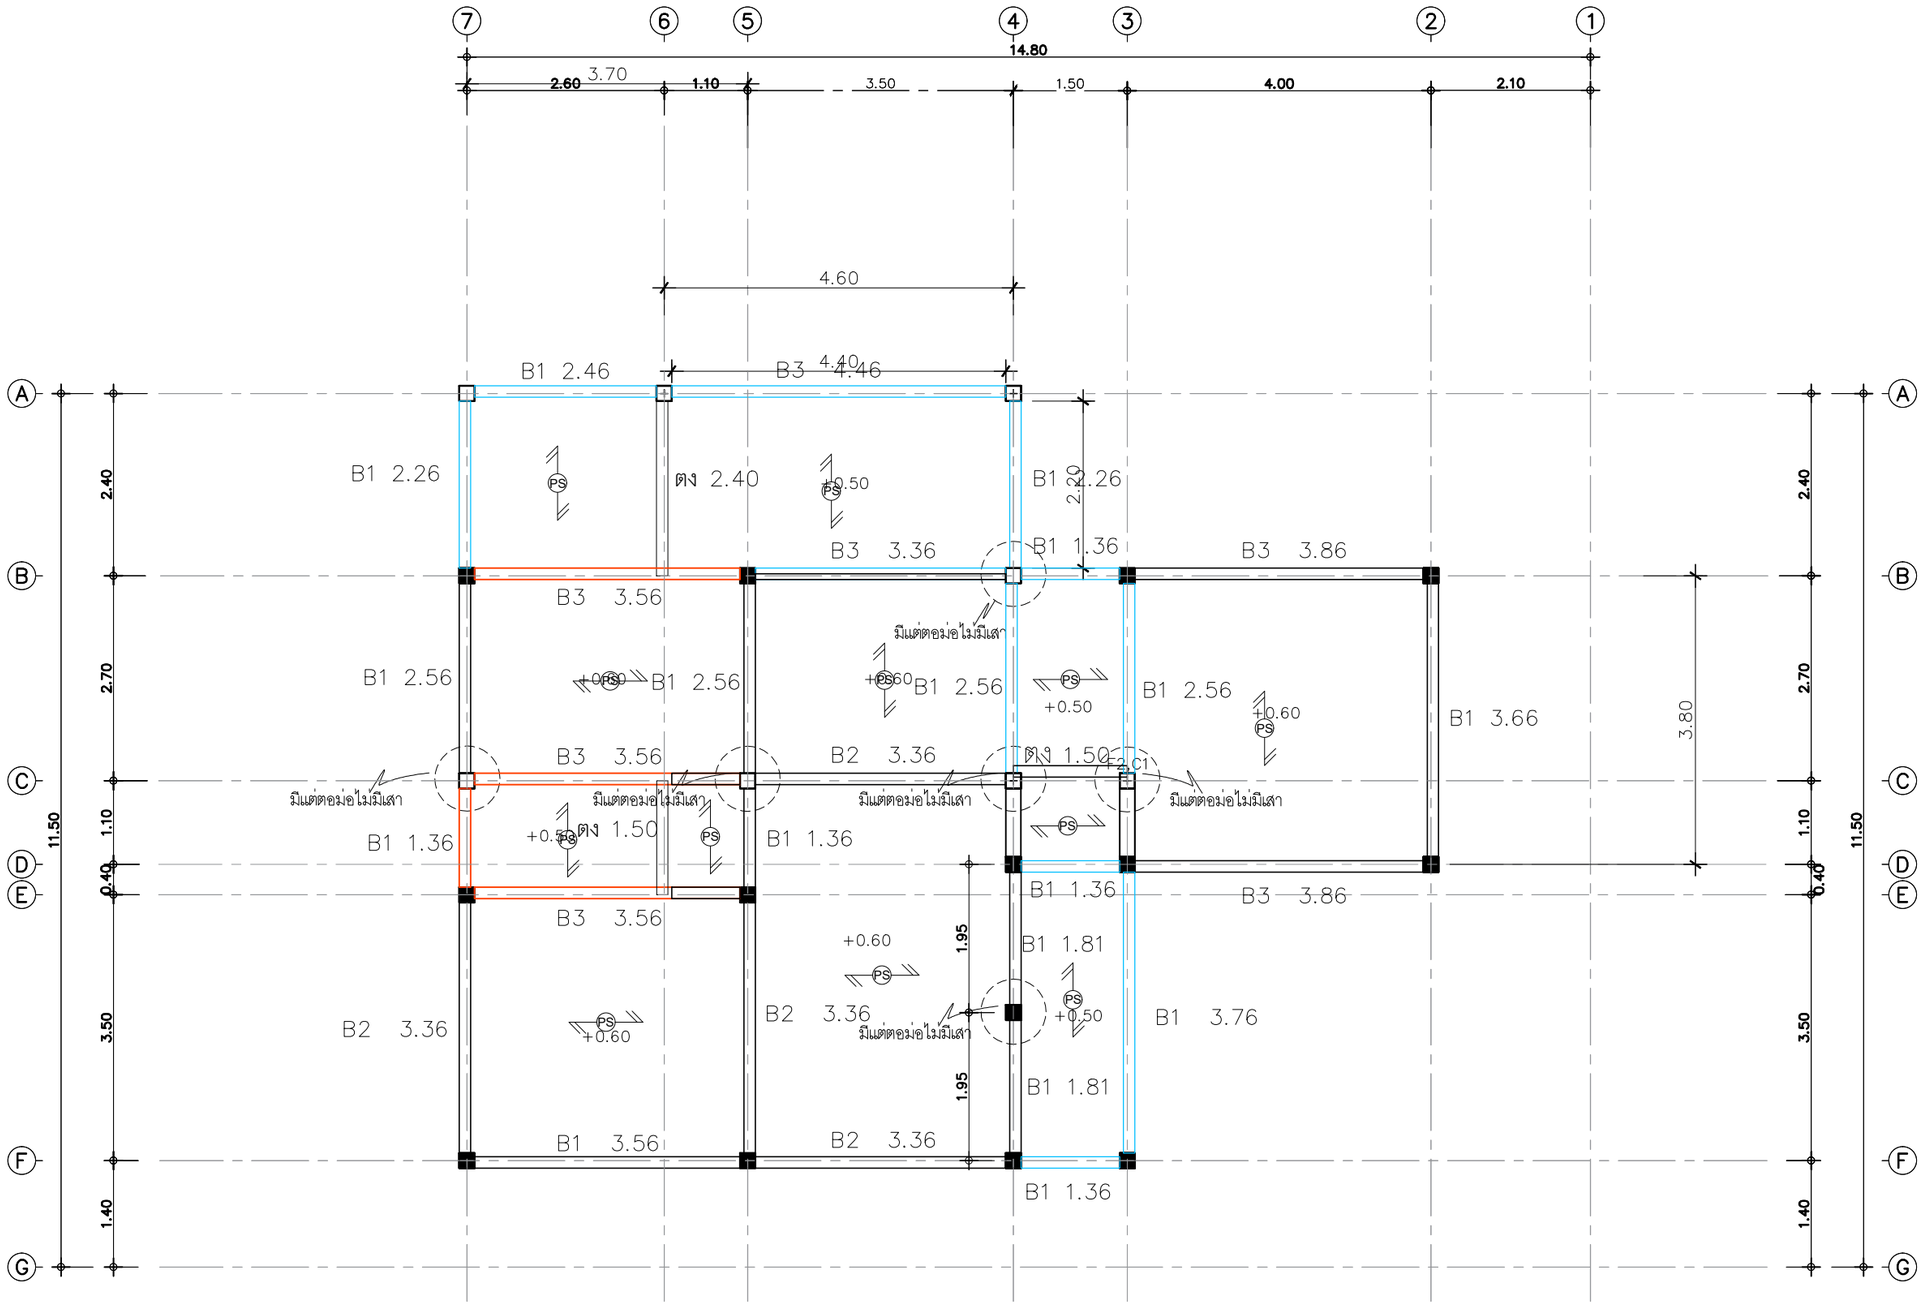

B1 2.56 =4 ท่อน
2.46 = 1 ท่อน
1.36 = 5 ท่อน
3.56 = 1 ท่อน
3.76 = 1 ท่อน
3.66 = 1 ท่อน
1.81 = 2 ท่อน
2.26 = 2 ท่อน

B2 3.36 = 4 ท่อน

B3 3.56 = 3 ท่อน
4.46 = 1 ท่อน
3.86 = 2 ท่อน
3.36 = 1 ท่อน

ตง 1.50 = 2 ท่อน
ตง 2.40 = 1 ท่อน

แปลนฐานราก

IN SCALE 1 : 75

QDHouse คว้ดีค้าส์

PROJECT

DATE :

ARCHITECT

STRUCTURAL ENGINEER

SANITARY ENGINEER
-

MECHANICAL ENGINEER
-

LANDSCAPE PROJECT
-

REVISE

No.	Detail	Date

KEY PLAN

DRAWING TITLE
แปลนฐานราก

SCALE :

Drawing No:

Sheet No : 00

DOCUMENT No :