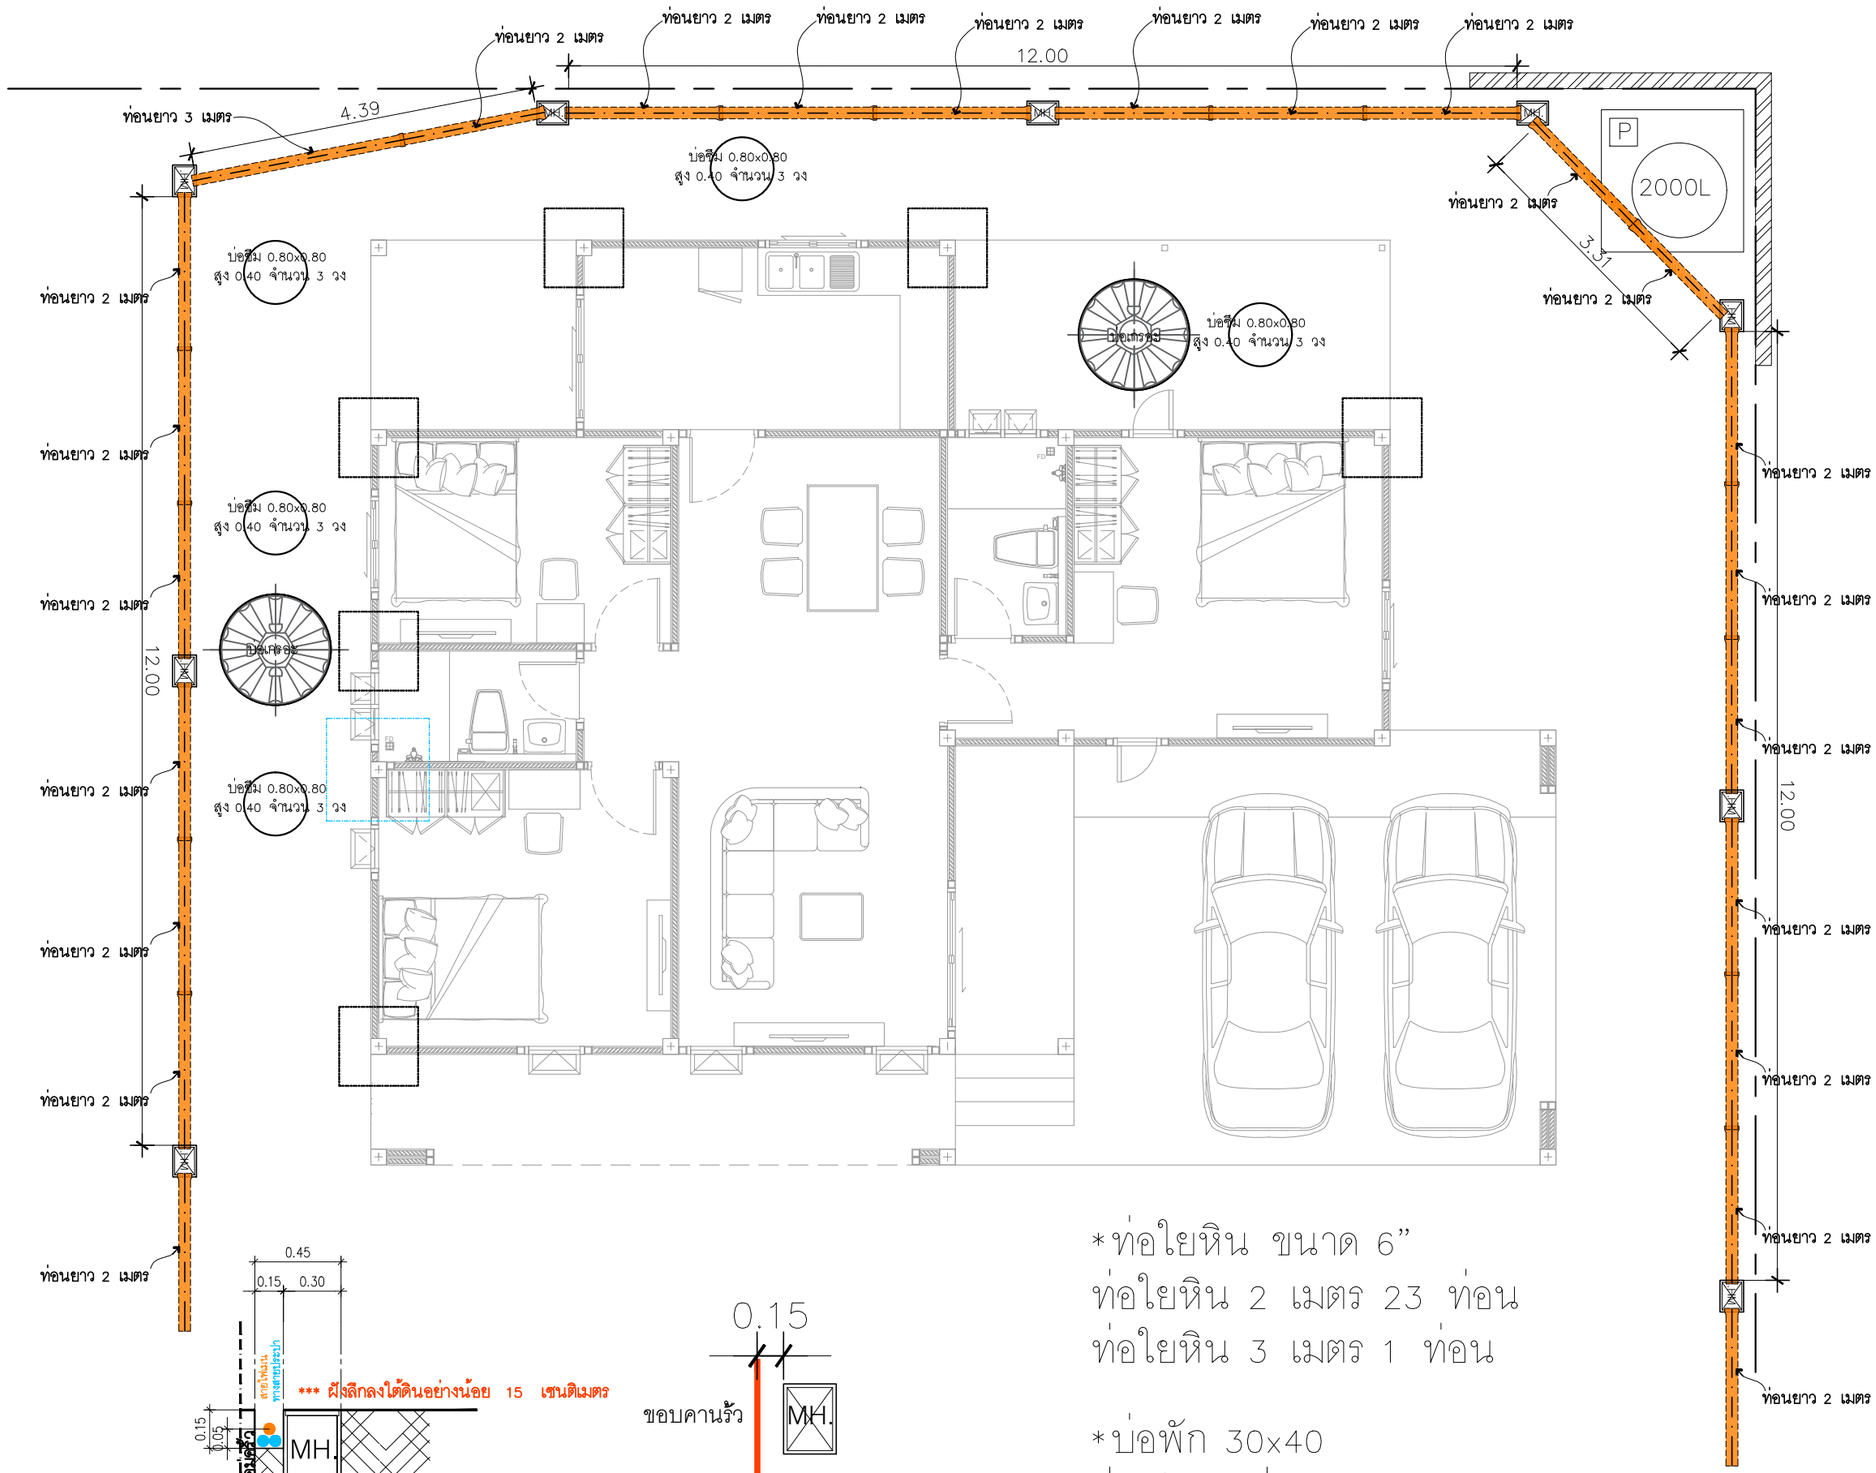

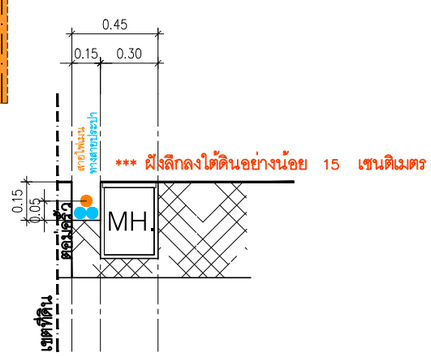

แบบขยายการวางบ่อพัก

*ท่อใยหิน ขนาด 6”
ท่อใยหิน 2 เมตร 23 ท่อน
ท่อใยหิน 3 เมตร 1 ท่อน

*บ่อพัก 30x40
บ่อพัก 9 บ่อ

แปลนวางท่อระบายน้ำรอบบ้าน

IN SCALE 1 : 75

QDHouse

PROJECT

DATE :

ARCHITECT

STRUCTURAL ENGINEER

SANITARY ENGINEER
-

MECHANICAL ENGINEER
-

LANDSCAPE PROJECT
-

REVISE

No.	Detail	Date

KEY PLAN

DRAWING TITLE

SCALE :

Drawing No:

Sheet No : 00

DOCUMENT No :

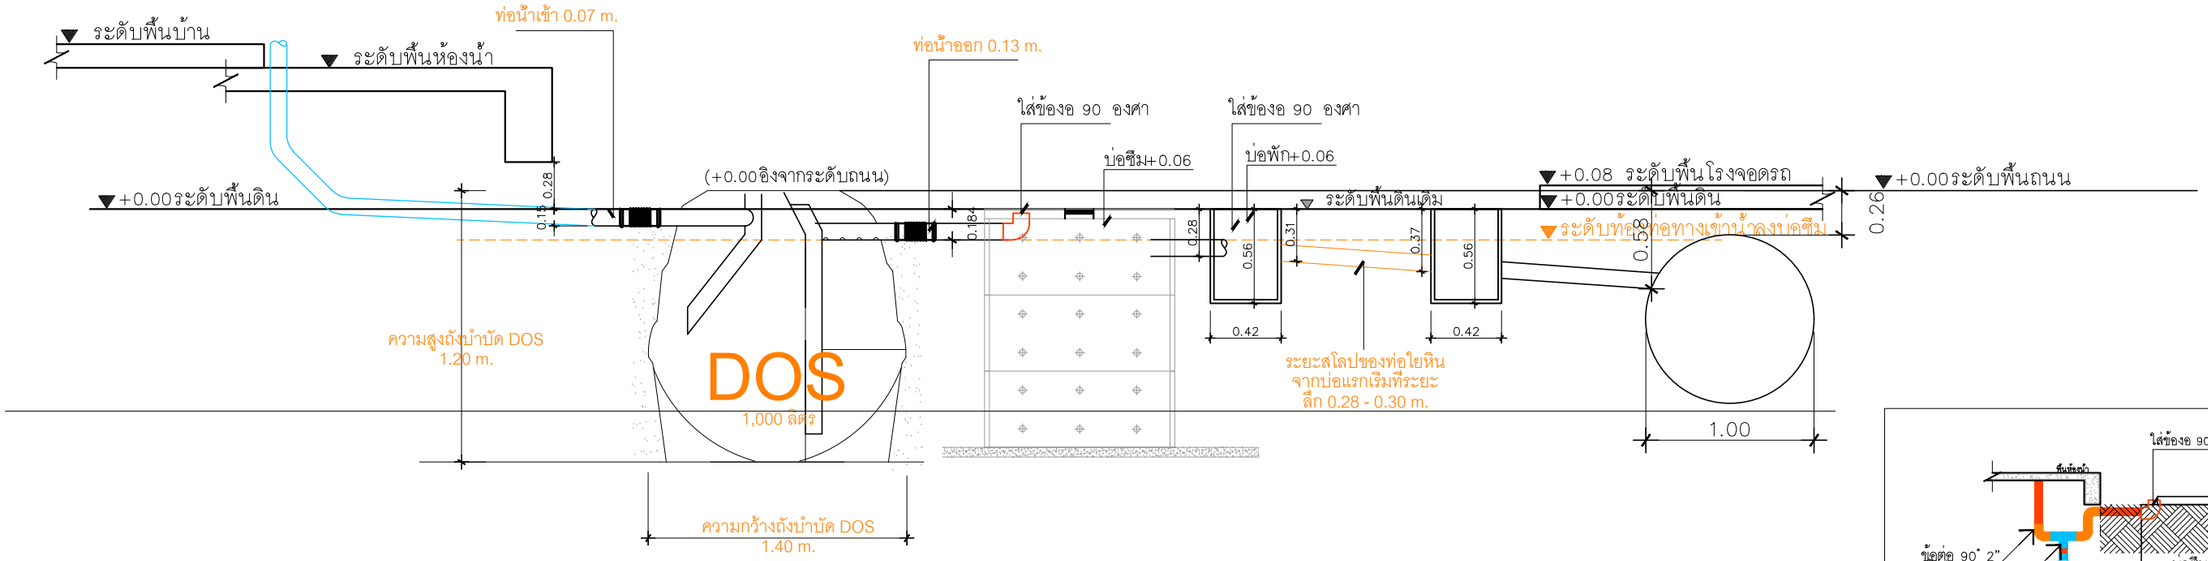

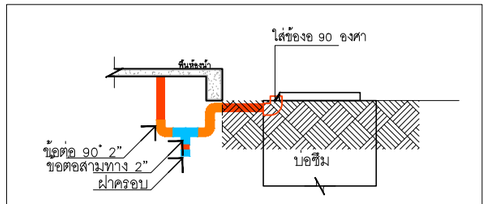

แบบขยายท่อระบายน้ำทิ้ง