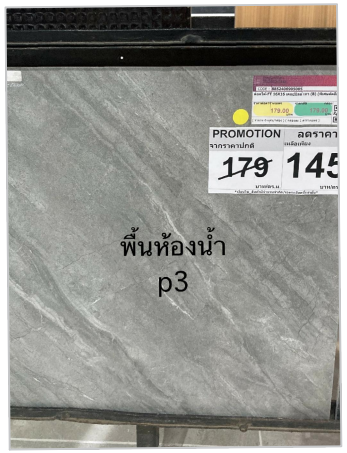

กระเบื้องพื้นห้องน้ำ 1-2
กระเบื้อง คอดโด้ 16*16 เคลย์มิสต์เทาB- 16x16 นิ้ว

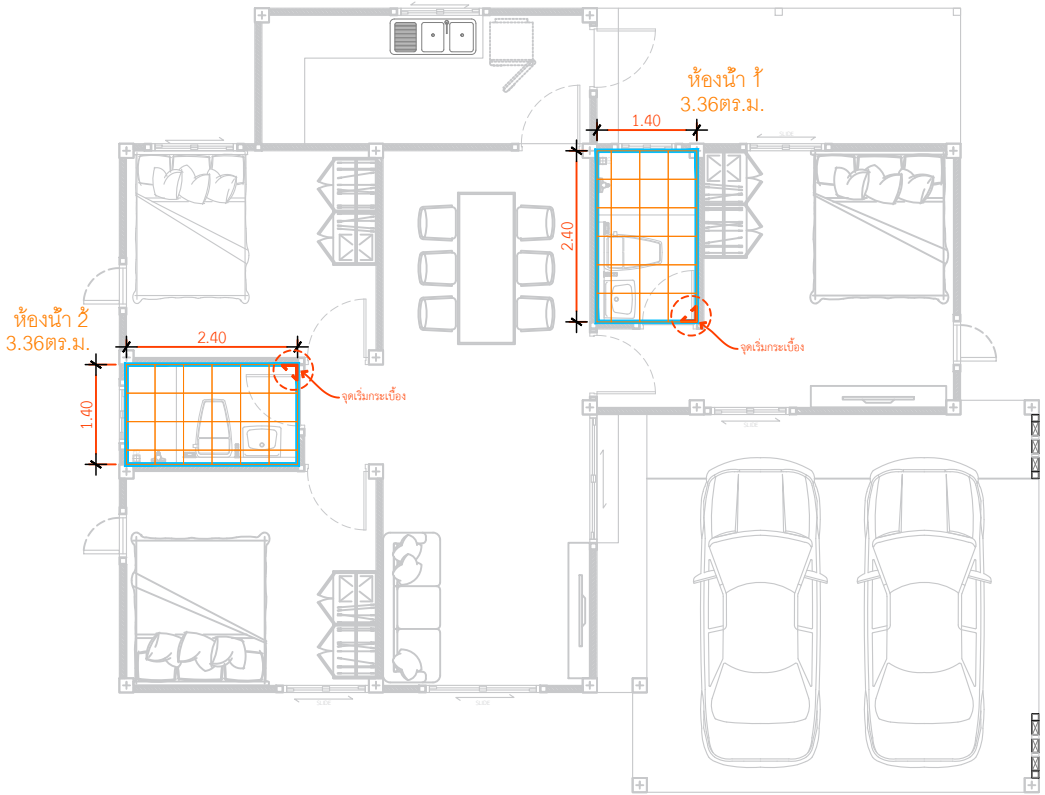

แบบขยายกระเบื้องพื้นห้องน้ำ

IN SCALE 1 : 75

QDHouse Construction

PROJECT

บ้านพักอาศัย ค.ส.ล. 1 ชั้น

DATE :

ARCHITECT

STRUCTURAL ENGINEER

SANITARY ENGINEER

MECHANICAL ENGINEER

LANDSCAPE PROJECT

REVISE

No.	Detail	Date

OWNER

DRAWING TITLE

SCALE :

Drawing No:

Sheet No : 33

DOCUMENT No :