กระเบื้องพื้นบันได
กระเบื้อง FT 40X40 อะตอม เทาอ่อน PM

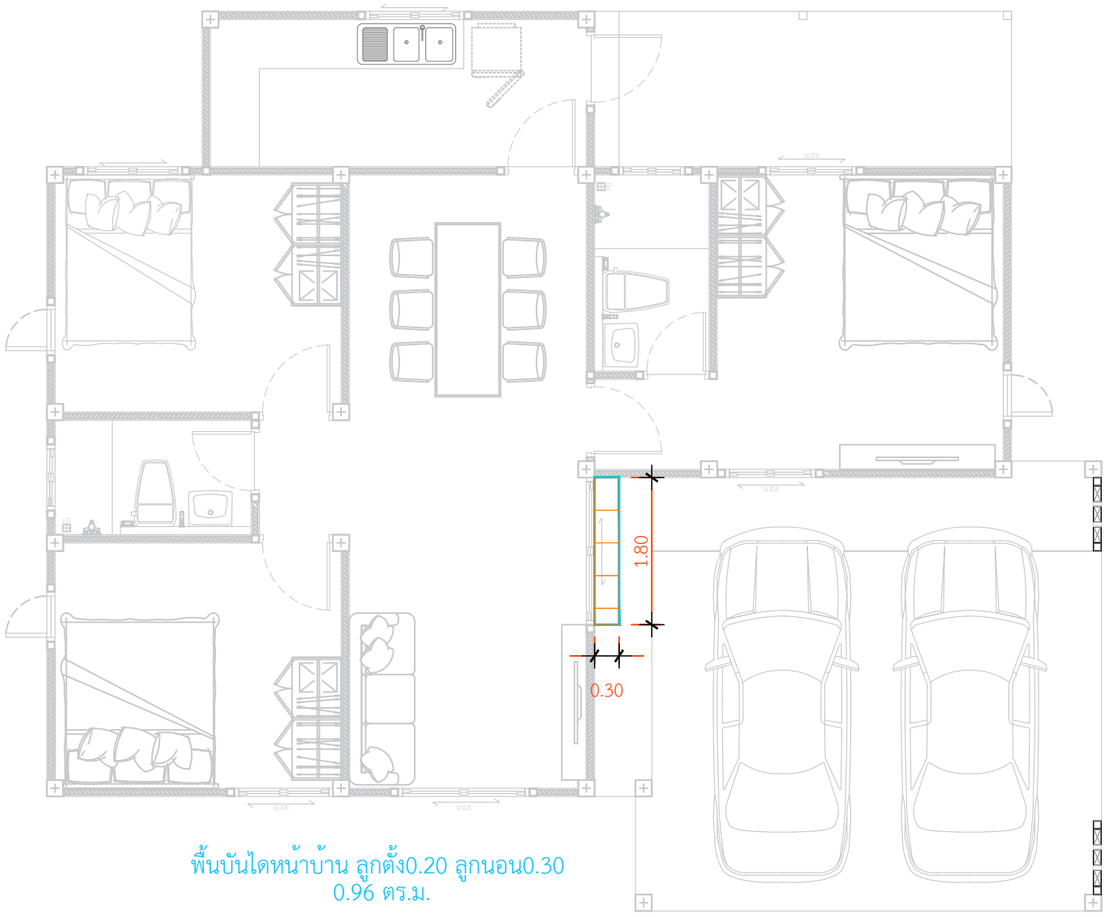

พื้นบันไดหน้าบ้าน ลูกตั้ง0.20 ลูกนอน0.30
0.96 ตร.ม.

แบบขยายกระเบื้องบันไดหน้าบ้าน

IN SCALE 1 : 75

QDHouse Construction

PROJECT
บ้านพักอาศัย ค.ส.ล. 1 ชั้น

DATE :

ARCHITECT

STRUCTURAL ENGINEER

SANITARY ENGINEER
-

MECHANICAL ENGINEER
-

LANDSCAPE PROJECT
-

REVISE

No.	Detail	Date

OWNER

DRAWING TITLE

SCALE :

Drawing No:

Sheet No : 33

DOCUMENT No :