

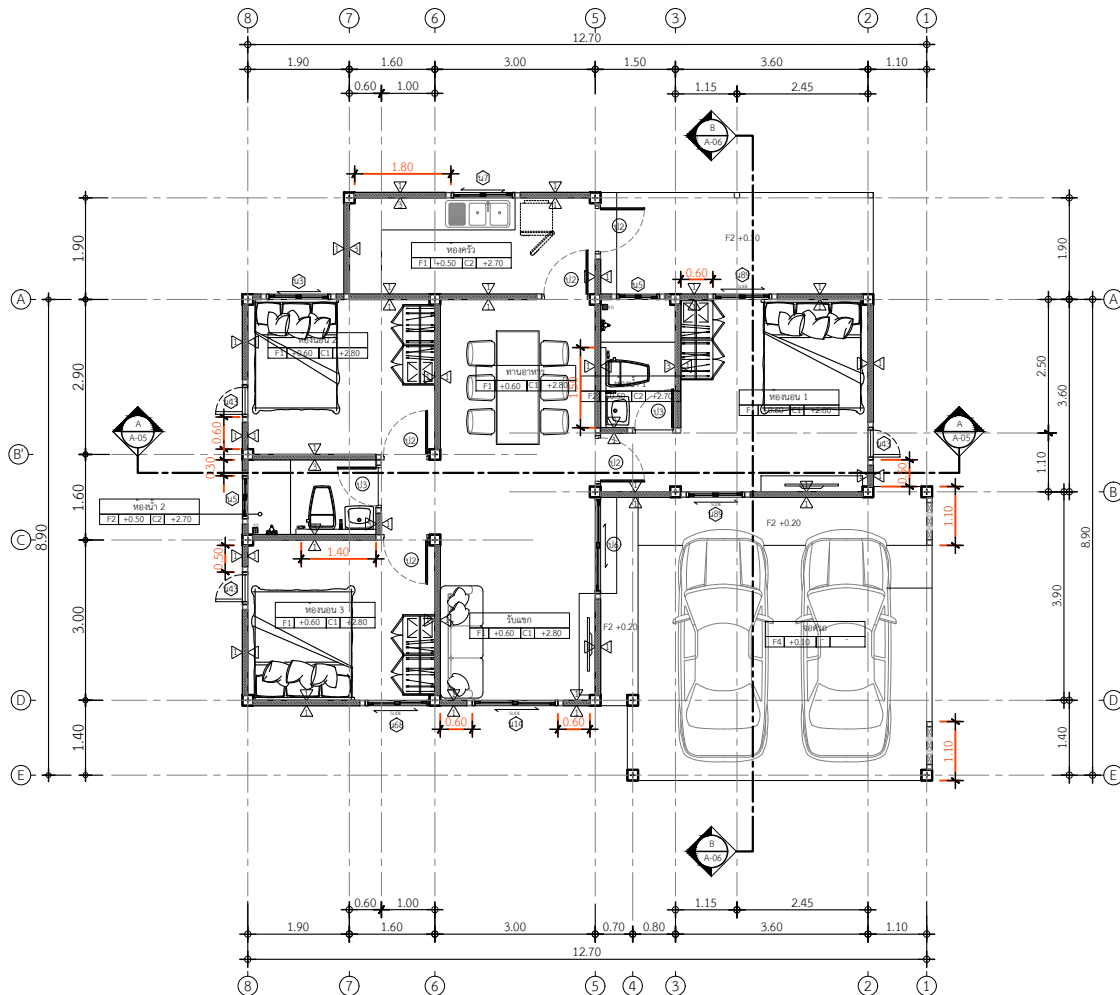


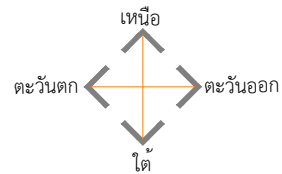

รายการประกอบแบบพื้น	
F	ประเภทของวัสดุพื้น
F1	พื้นปูกระเบื้องแกรนิตโต้ 60x60 ซม. นานาครีมเรียบ หรือเทียบเท่า บัวพื้นสำเร็จรูป ขนาด 10 ซม. ทาสี ระบุสีภายหลัง
F2	พื้นปูกระเบื้อง กั้นเส้น ระบุแบบภายหลัง
F3	พื้นคอนกรีตขัดหยาบ
F4	พื้นคอนกรีตขัดมันเรียบ
F5	พื้นปู SPC
รายการประกอบแบบผนัง	
A	ประเภทของวัสดุสร้างผนัง
A1	ผนังก่ออิฐฉาบเรียบ ทาสีเรียบภายหลัง
A2	ผนังก่ออิฐฉาบเรียบ ทาสีเรียบภายหลัง
A3	ผนังก่ออิฐฉาบเรียบ กระจกใส ระบุแบบภายหลัง
A4	ผนังก่ออิฐฉาบเรียบ ฉาบปูนเรียบ ไม่ฉาบผนัง 8" สายเส้น G2 (2 ร่อง) สีงา (11 x 200 x 3050 mm.) คอนวูด
A5	ผนังก่ออิฐฉาบเรียบ ฉาบปูนเรียบ ทาสี Jotun Texture Profile Paint สีปูนโปรไฟล์เจดิมัน ชนิดหยาบ
รายการประกอบแบบฝ้าเพดาน	
C	ประเภทของวัสดุฝ้าเพดาน
C1	ฝ้าเพดานภายใน ใช้ยิปซัมบอร์ดขนาด 1.20x2.40 ม.หนา 9 มม. ชนิดธรรมดาควมทราซาง แบบขอบลาดฉาบรอยต่อเรียบ โครงคร่าวเหล็กเคลือบสังกะสี
C2	ฝ้าเพดานห้องน้ ใช้ยิปซัมบอร์ดขนาด 1.20x2.40 ม.หนา 9 มม. ชนิดทนชื้นควมทราซาง แบบขอบลาดฉาบรอยต่อเรียบ โครงคร่าวเหล็กเคลือบสังกะสี
C3	ฝ้าเพดานไม้กระดาน ผนวรา ขอบวีลายเส้น สีธรรมชาติ 0.8 x 7.5 x 300 cm.

แปลนพื้นที่ชั้นล่าง
IN SCALE 1 : 100

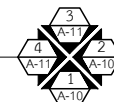

DRAWING TITLE	
SCALE :	1: 100
Drawing No :	
Sheet No :	33
DOCUMENT No :	