



หมายเหตุ : ห้องครัวTOP กระเบื้องแกรนิตโต้ 60 x 60 สีดำแม็กมา ลบมุม
 **งานชิงคุPVC บานคู่ , บานเดี่ยว , บานเตาแก๊ส สีขาว
 **กระเบื้อง แพรวผกา-ขาว 10 x 16 ปูแนวอน
 ** คิวกระเบื้อง PVC ขนาด 1.4cm.x2.0m.X14mm.(หนา)สีขาวเงา

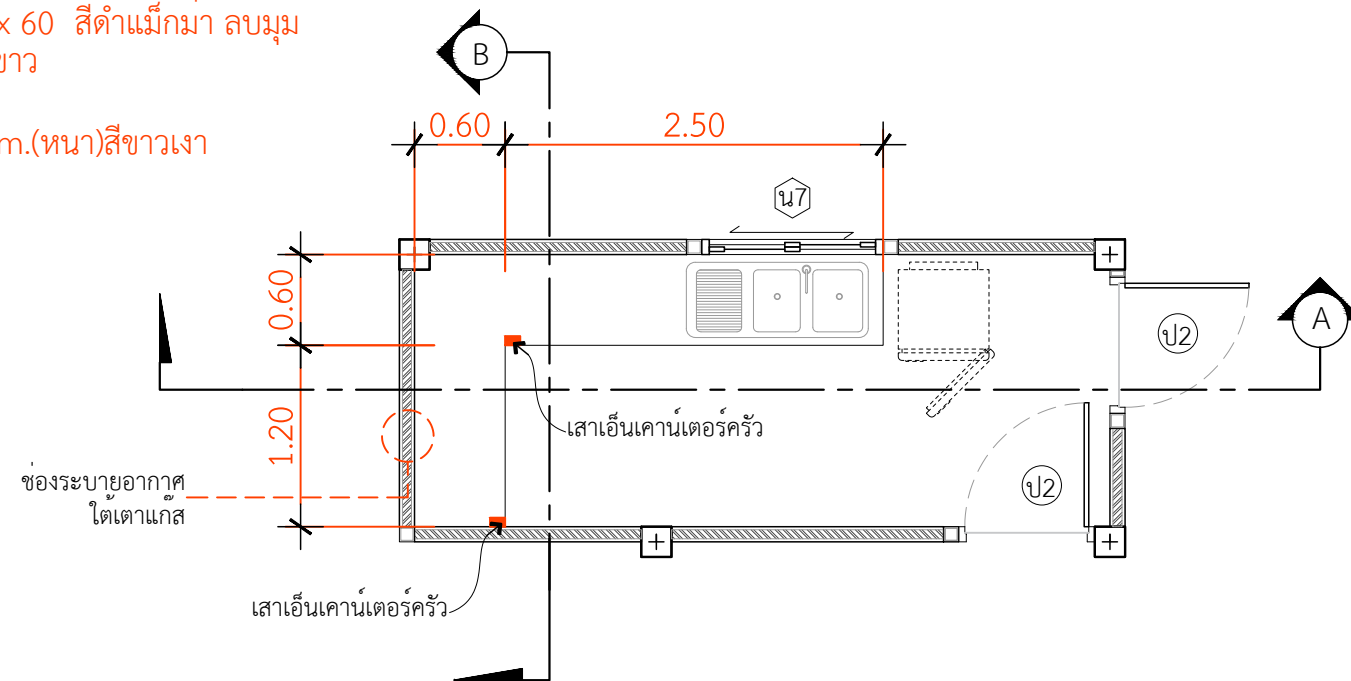

แปลนขยายเคาน์เตอร์ห้องครัว

INSCALE 1 : 75

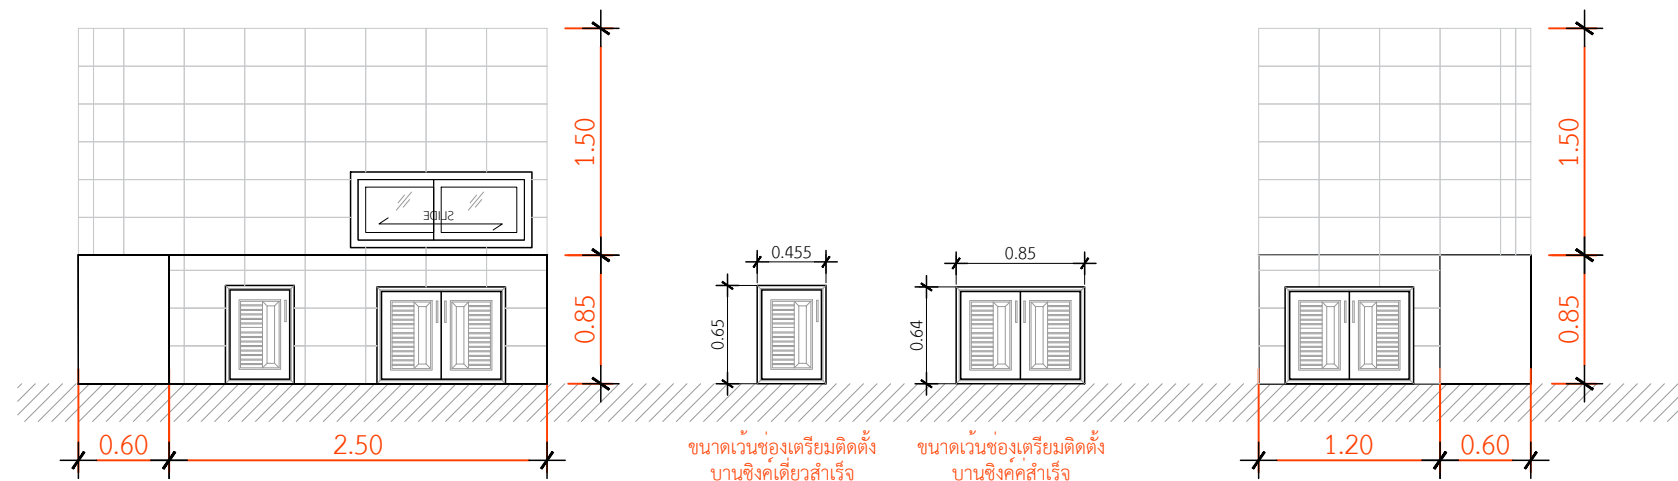


รูปตัด A-A


INSCALE 1 : 75

รูปตัด B-B

INSCALE 1 : 75

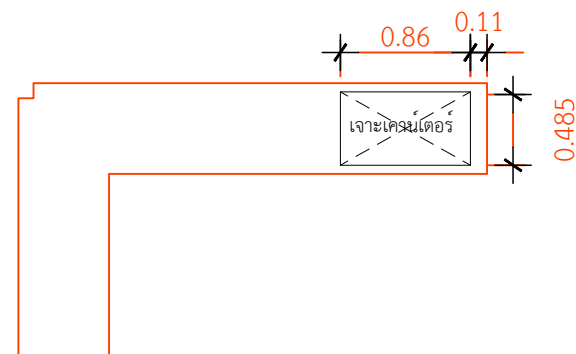

ขนาดเจาะเคานเตอร์ซิงค์ 2 หลุม 0.86x0.485 m.

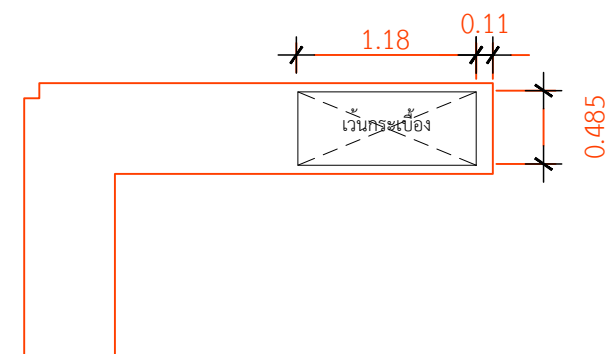

ขนาดเวนกระเบื้องชิงค์ 2 หลุม 1.18×0.485 m.

PROJECT

บ้านพักอาศัย ค.ส.ล. 1 ชั้น

DATE :

ARCHITECT

STRUCTURAL ENGINEER

SANITARY ENGINEER

MECHANICAL ENGINEER

LANDSCAPE PROJECT

REVISE

REVISIONS

[illegible]

OWNER	
-------	--

DRAWING TITLE

SCALE : 1: 50

Drawing No:

Sheet No :

DOCUMENT No :