


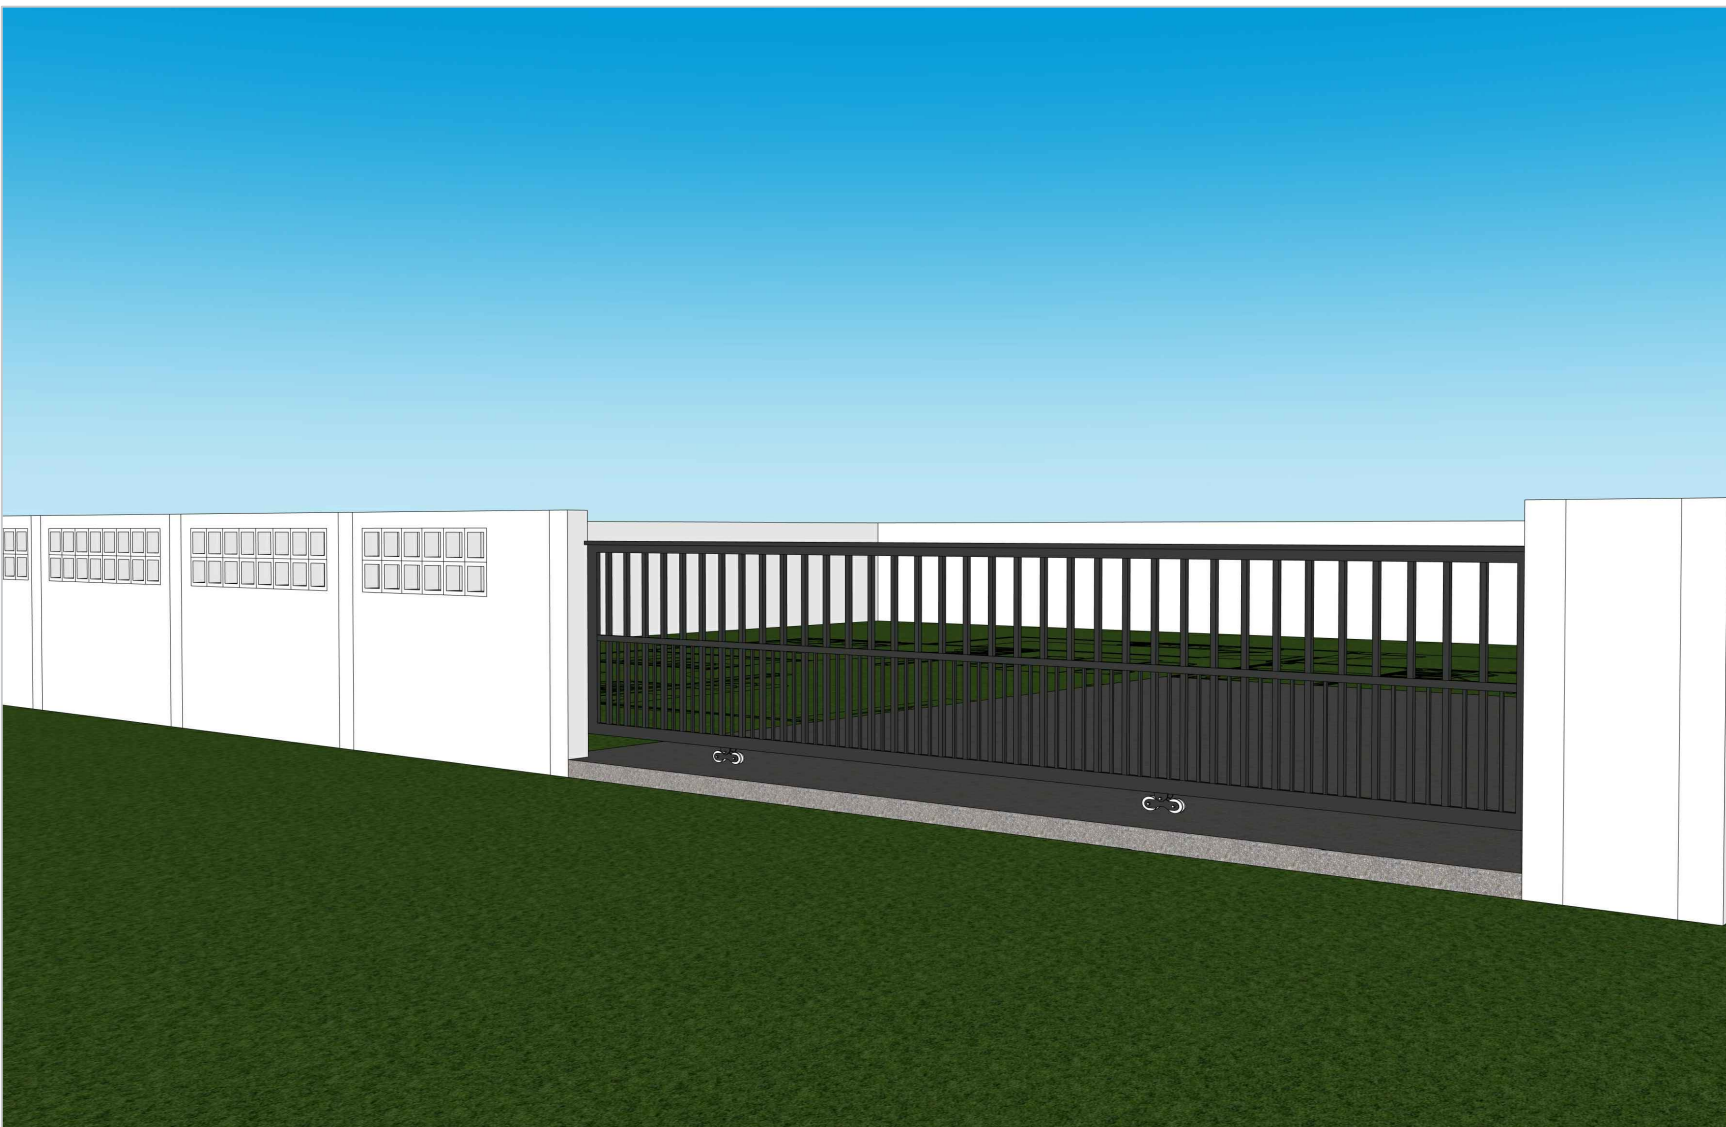

บ้านพักอาศัย ค.ส.ล. 1 ชั้น

ARCHITECT

REVISIONS

[illegible]

	DRAWING TITLE
--	---------------

Sheet No :

DOCUMENT No :