

บ้านพักอาศัย ค.ส.ล. 1 ชั้น

ARCHITECT

STRUCTURAL ENGINEER

SANITARY ENGINEER

MECHANICAL ENGINEER

LANDSCAPE PROJECT

REVISIONS

[illegible]

OWNER


DRAWING TITLE

SCALE :


Drawing No:

Sheet No :

DOCUMENT No :

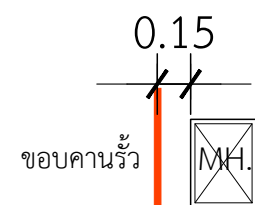

แบบขยายการวางบ่อพัก

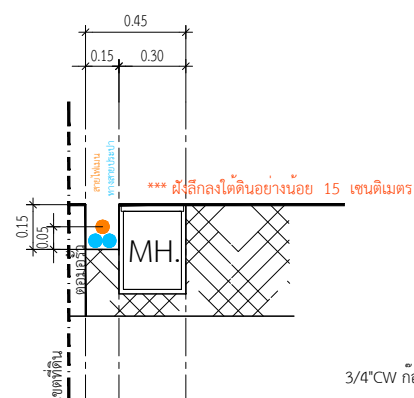


*ท่อไยหิน ขนาด 6"
2 เมตร 17 ทอน

*ท่อใยหิน ขนาด 6"
3 เมตร 1 ท่อน

*บ่อพัก 30x40
8 บ่อ

*ถึงดักไขมัน ขนาด 40x50
1 บ่อ

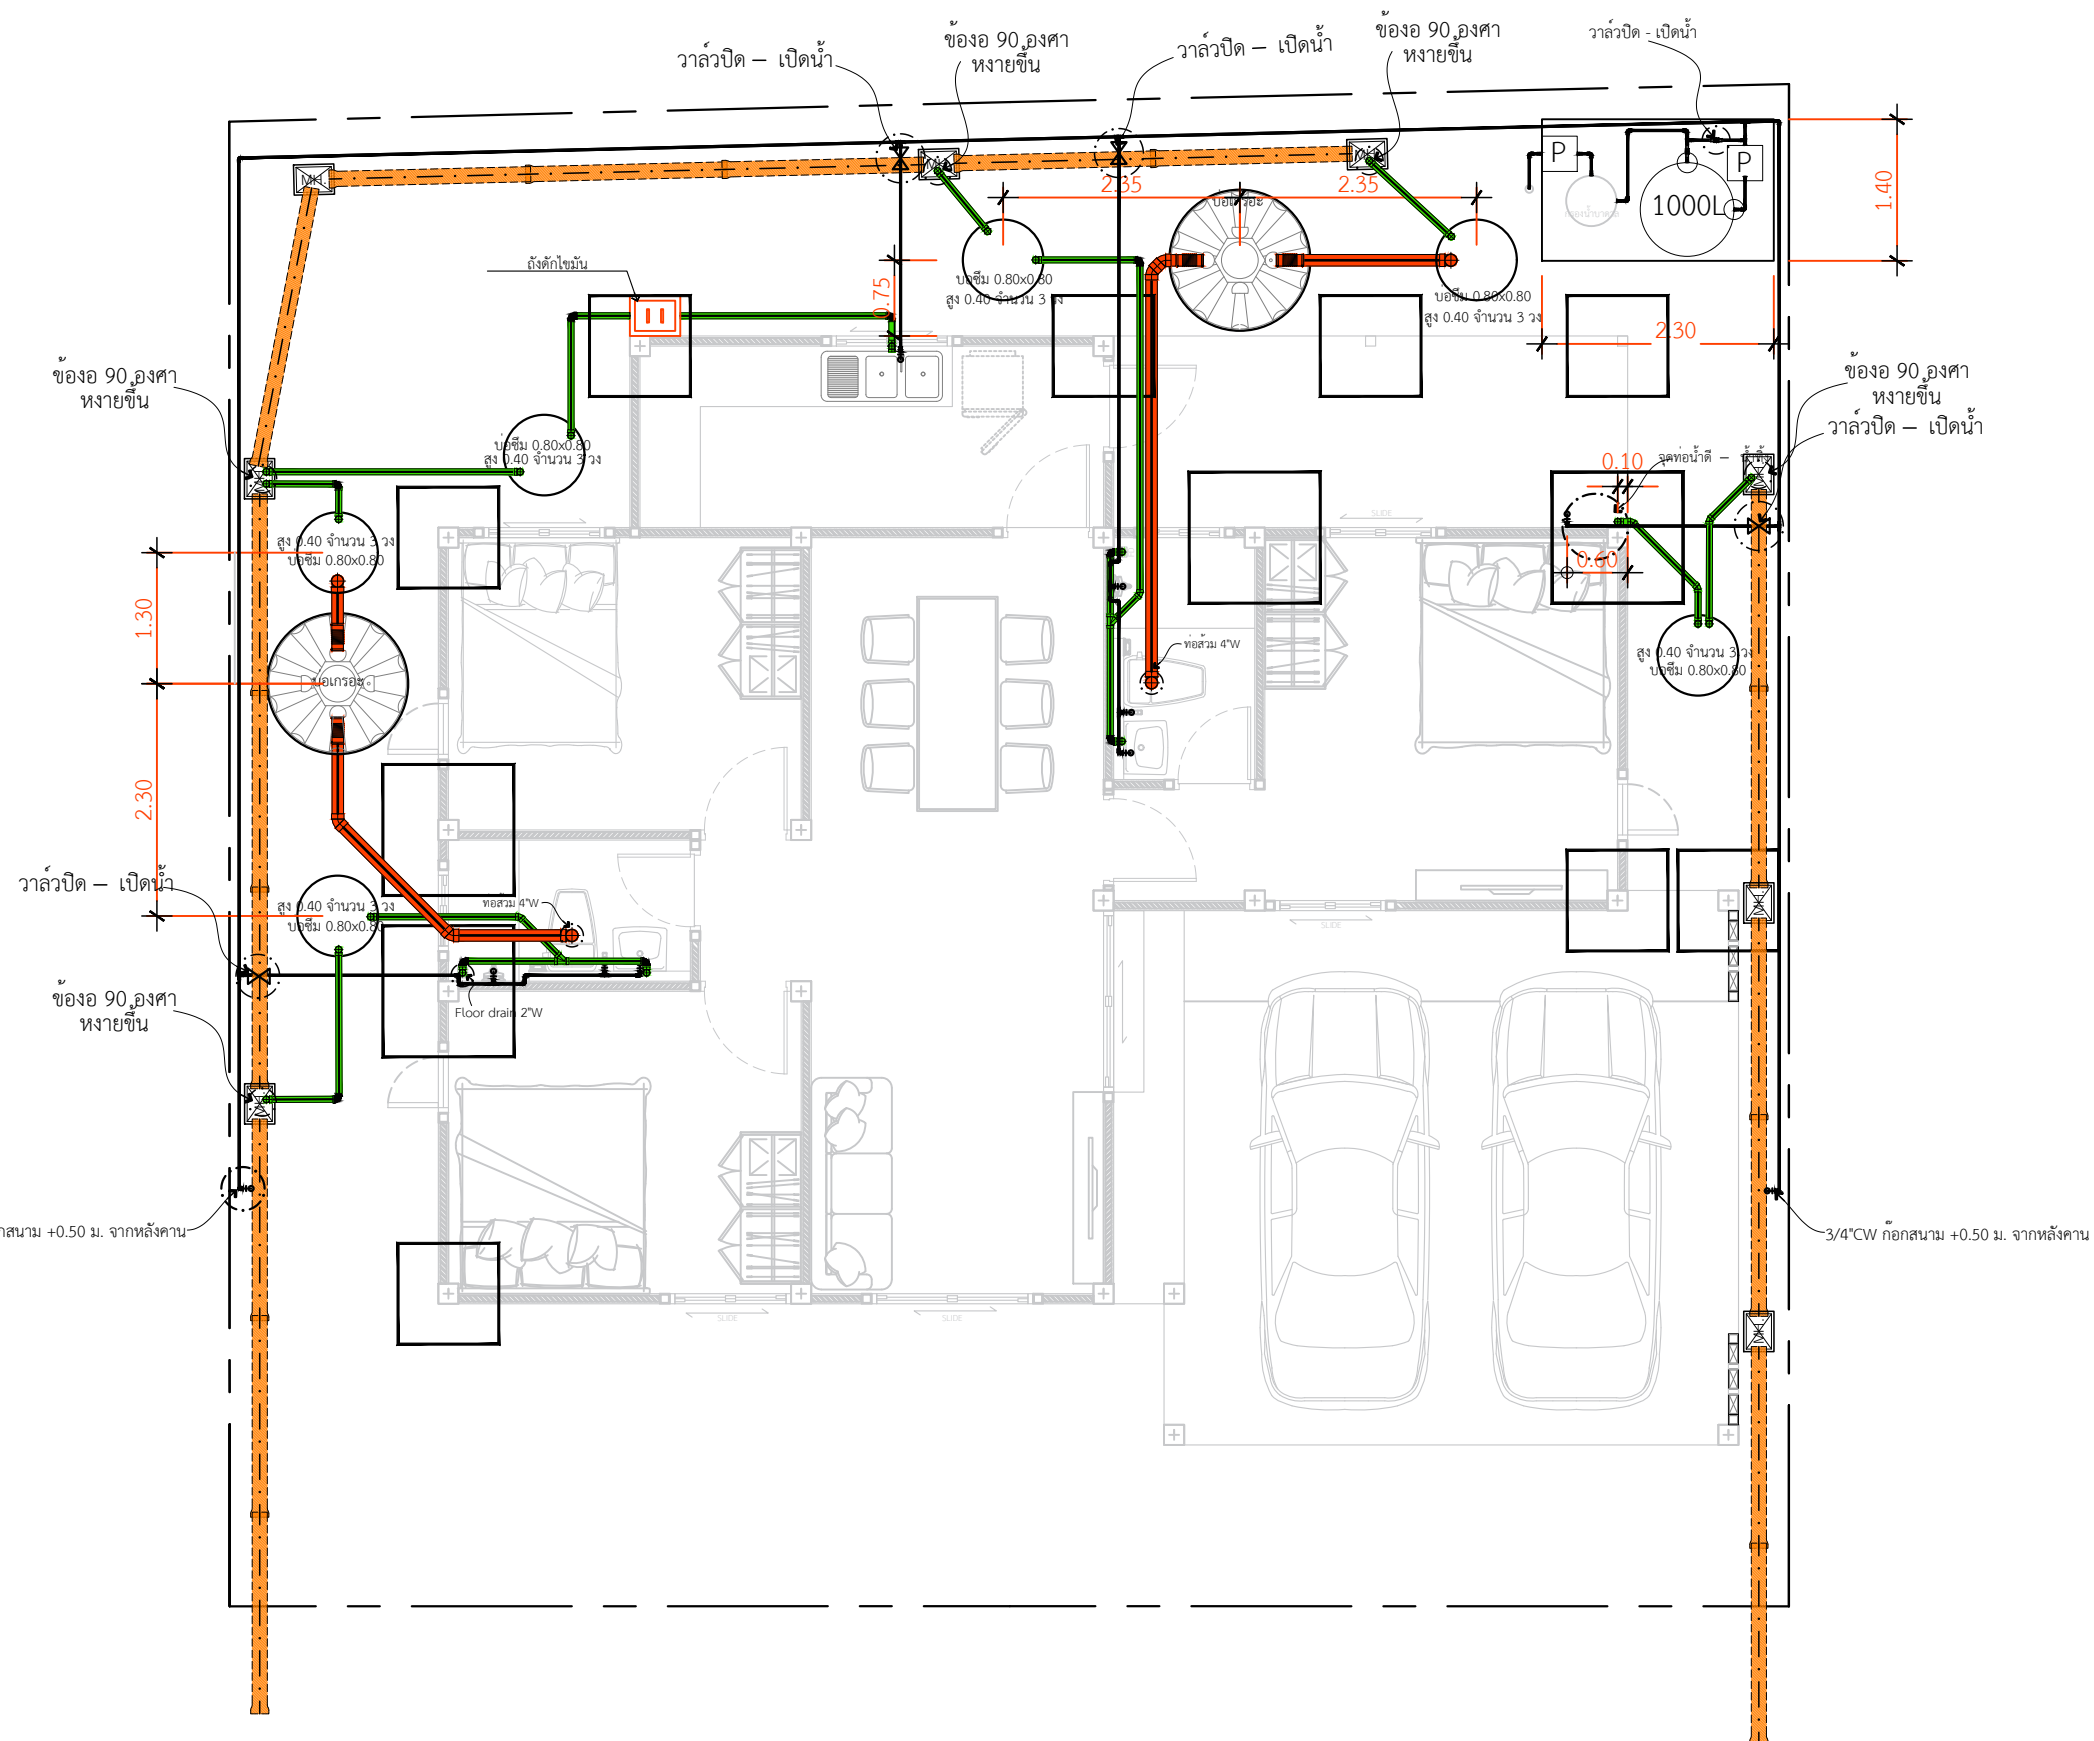

แปลนสุขาภิบาล

IN SCALE 1 : 75