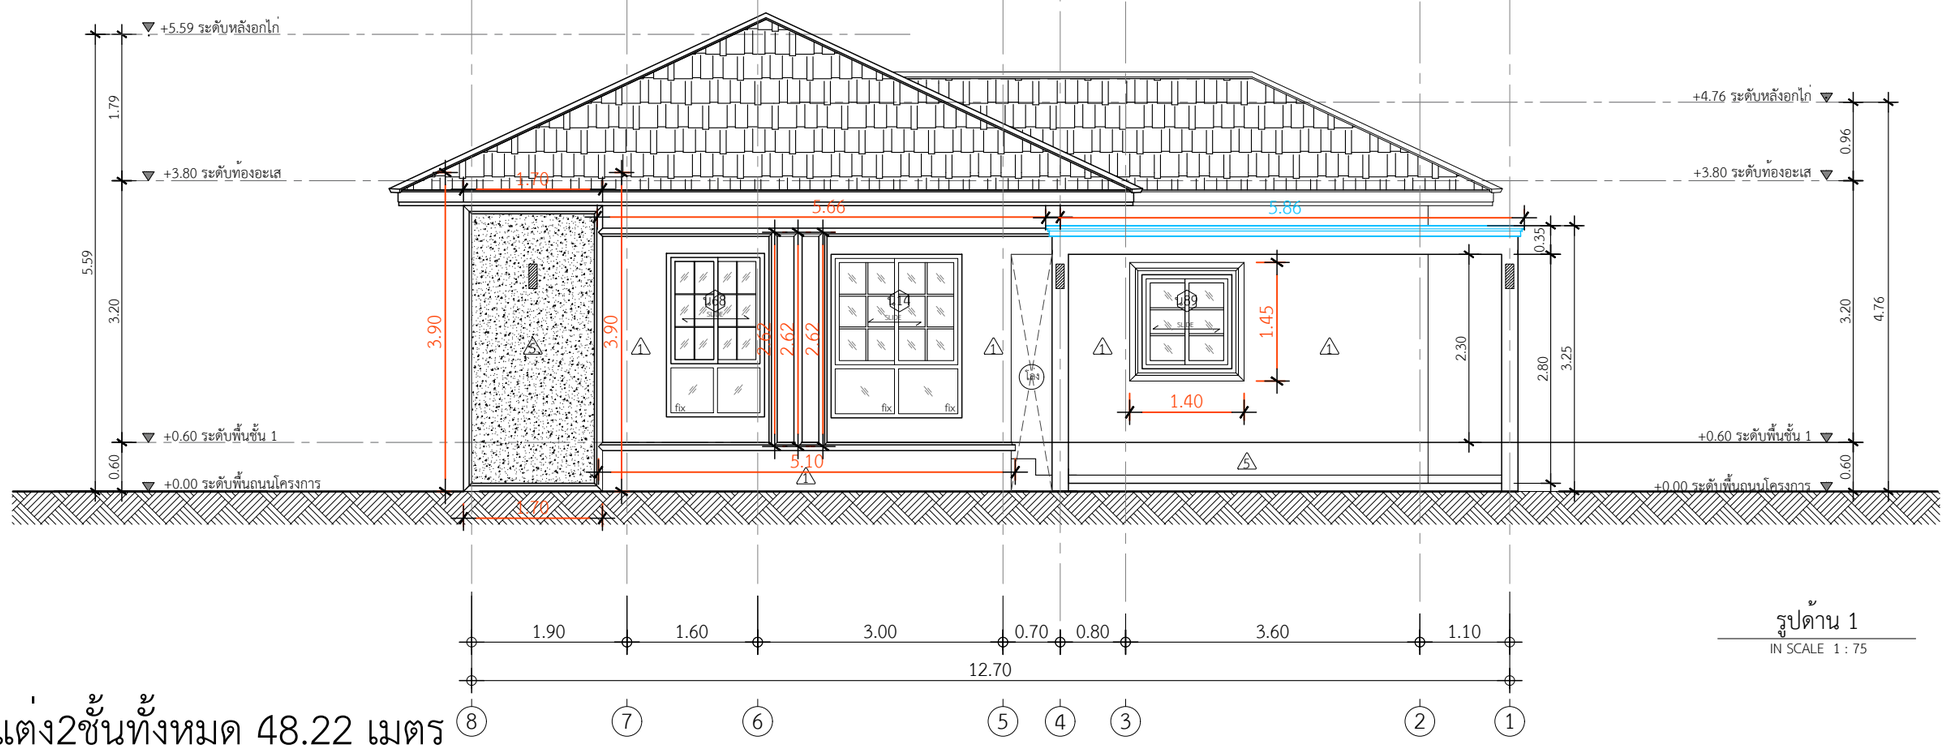

รูปด้าน 1

IN SCALE 1 : 75

บัวตกแต่ง2ชั้นทั้งหมด 48.22 เมตร

บัวคานโรงจอดรถ ทั้งหมด 14.28 เมตร

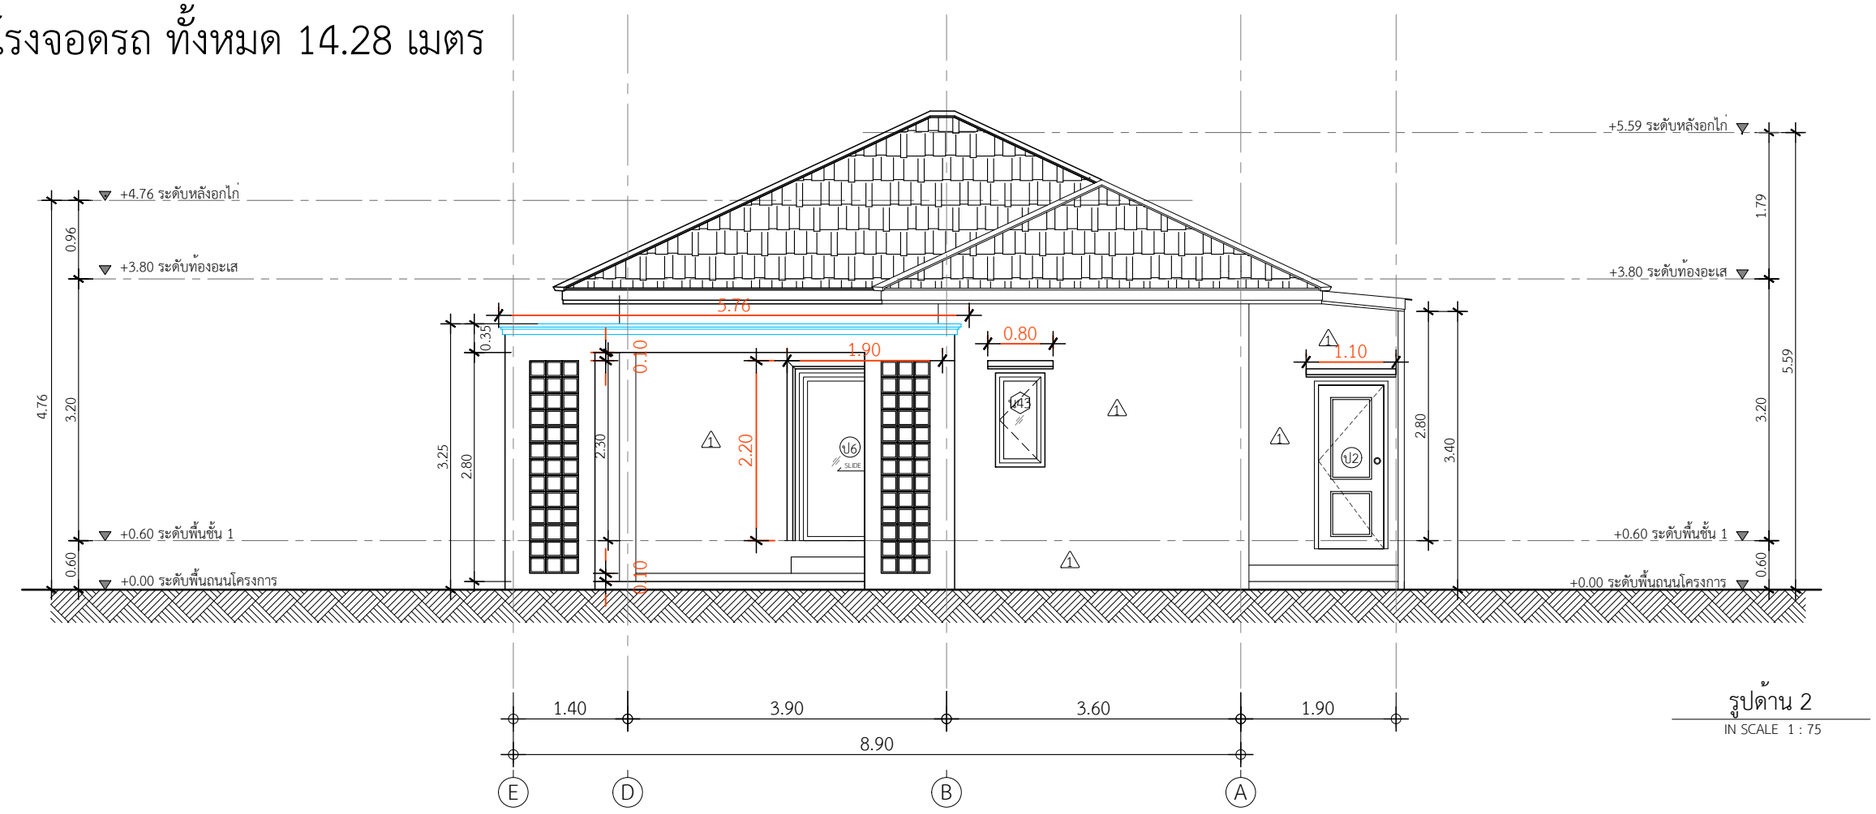

รูปด้าน 2

IN SCALE 1 : 75

QDHouse Construction

PROJECT

บ้านพักอาศัย ค.ส.ล. 1 ชั้น

DATE :

ARCHITECT

STRUCTURAL ENGINEER

SANITARY ENGINEER

MECHANICAL ENGINEER

LANDSCAPE PROJECT

REVISE

No.	Detail	Date

OWNER

DRAWING TITLE

SCALE : 1: 75

Drawing No:

Sheet No : 33

DOCUMENT No :