

บ้านพักอาศัย ค.ส.ล. 1 ชั้น

ARCHITECT

STRUCTURAL ENGINEER

SANITARY ENGINEER

MECHANICAL ENGINEER

LANDSCAPE PROJECT

REVISIONS

[illegible]

OWNER

DRAWING TITLE


SCALE :

Drawing No:

Sheet No :

DOCUMENT No :

33

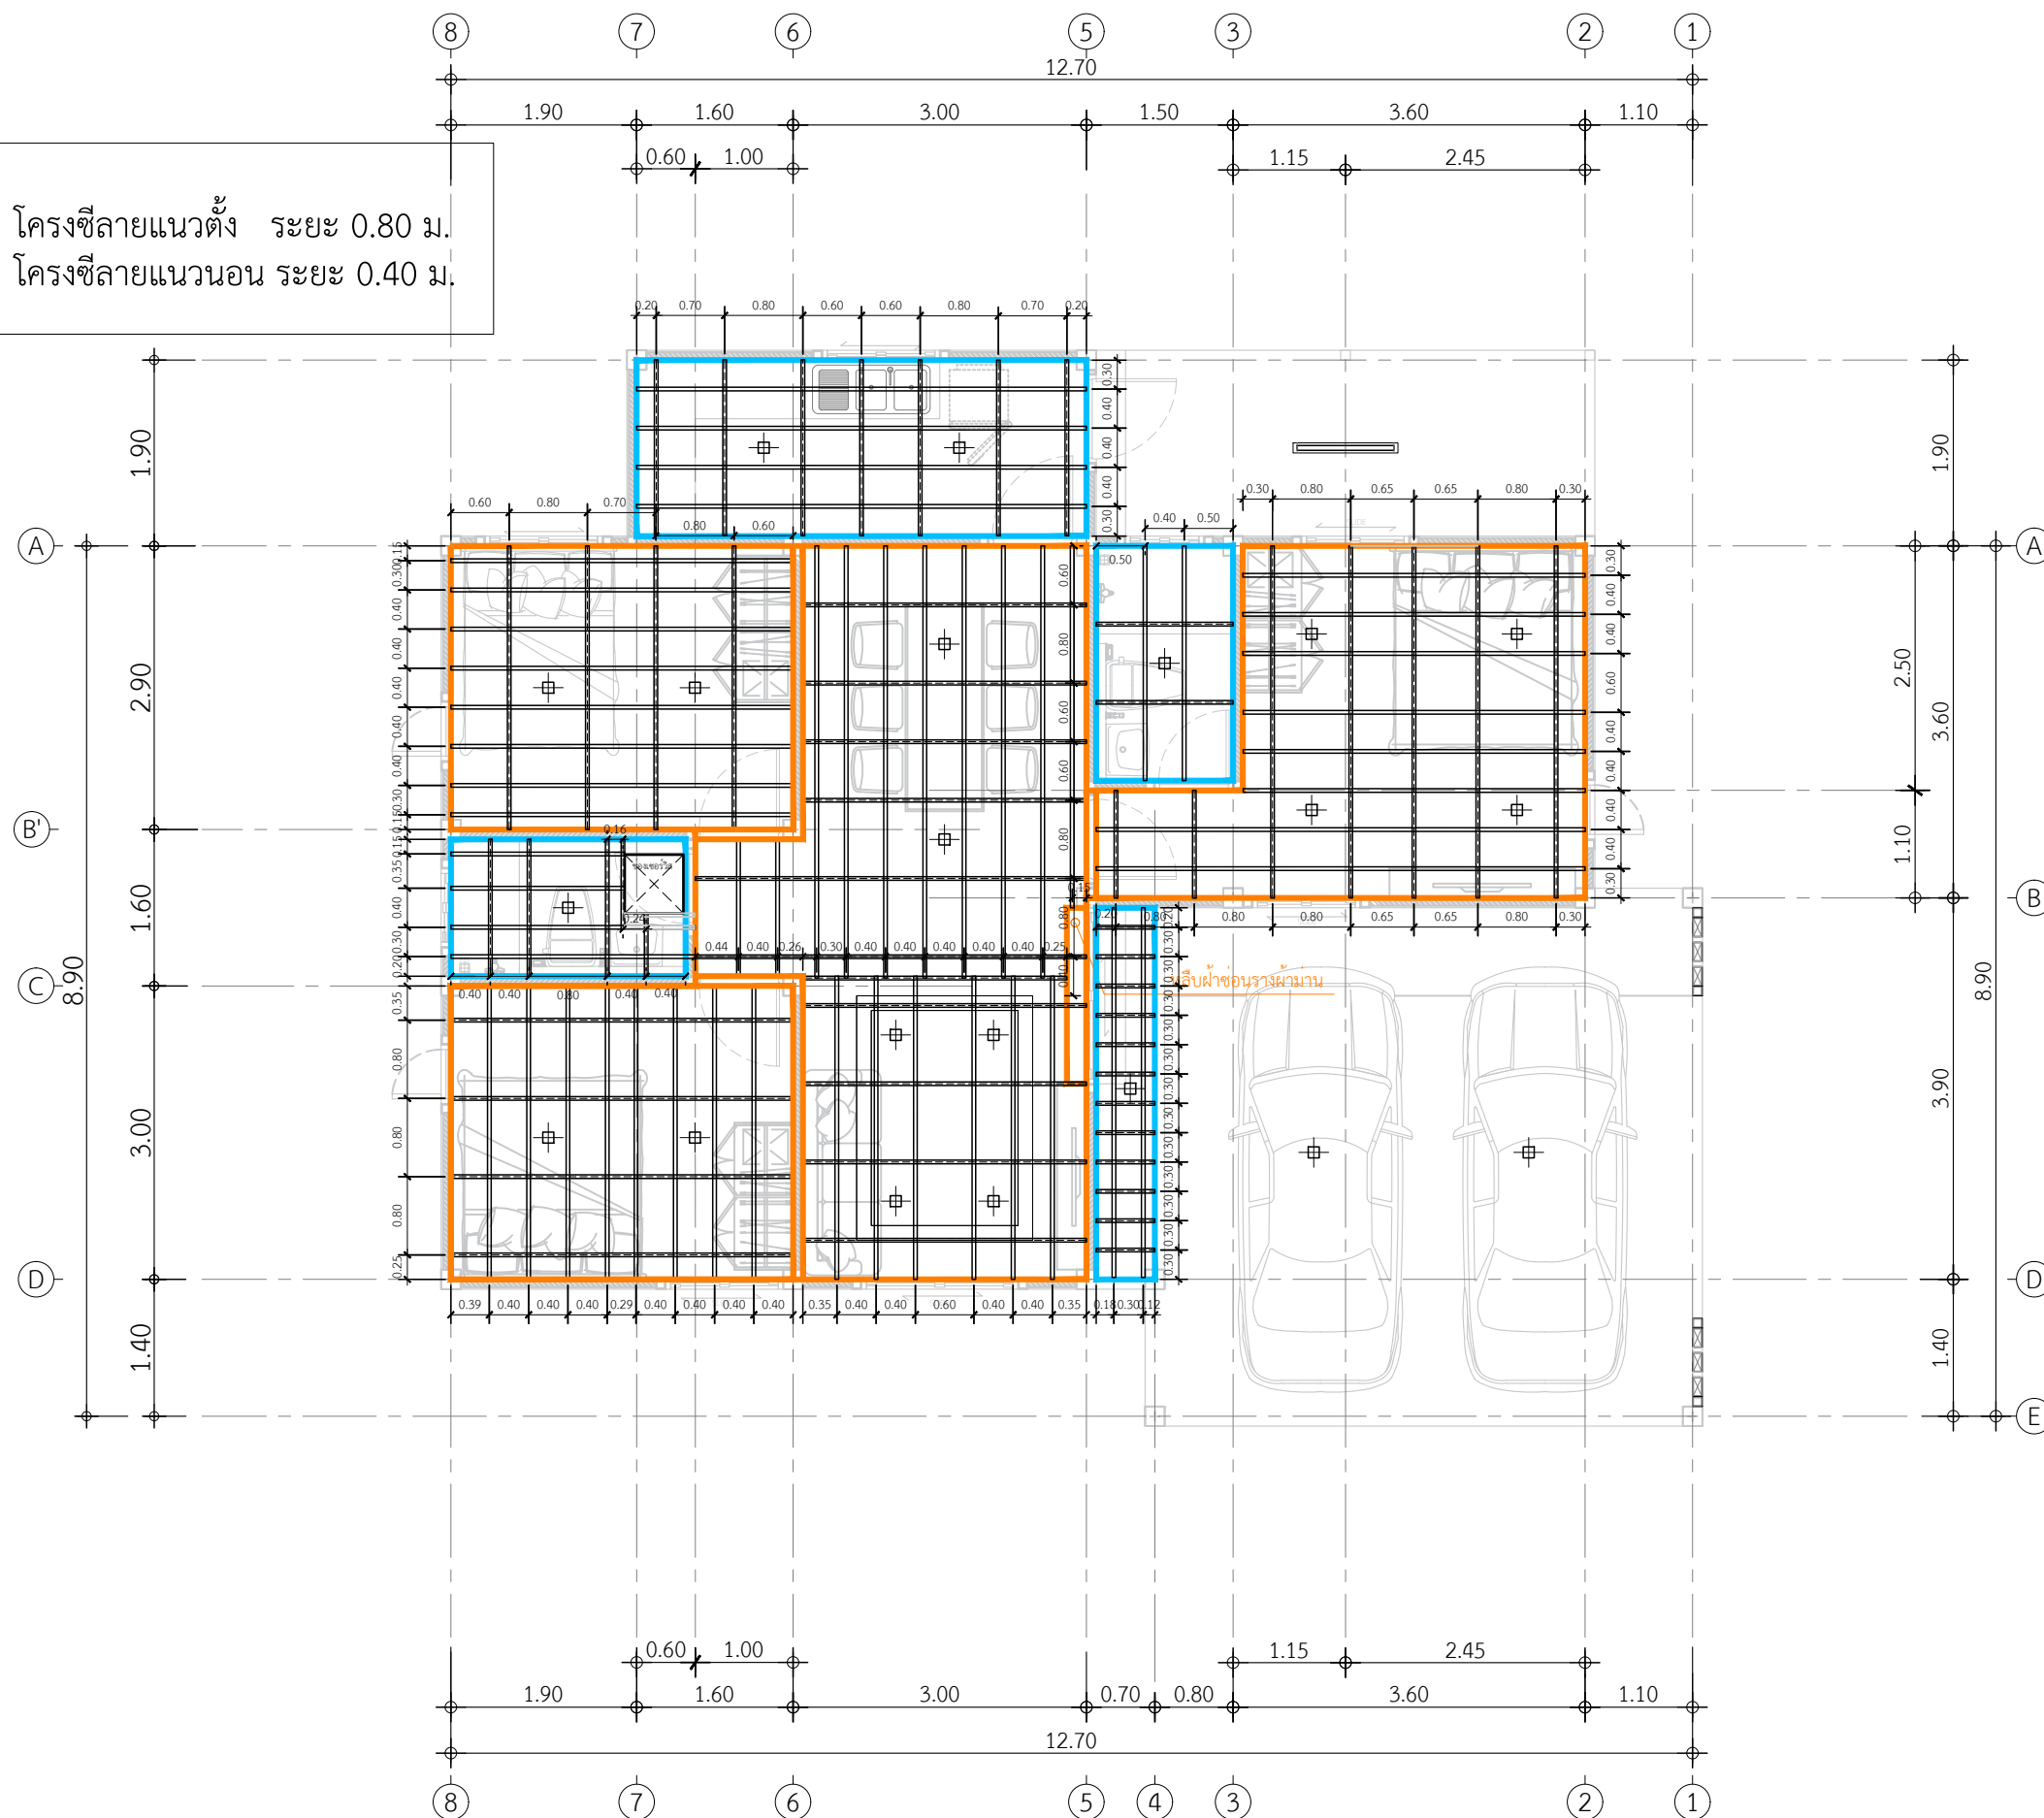

แปลนพื้นที่โครงผ้าภายใน

IN SCALE 1 : 75