


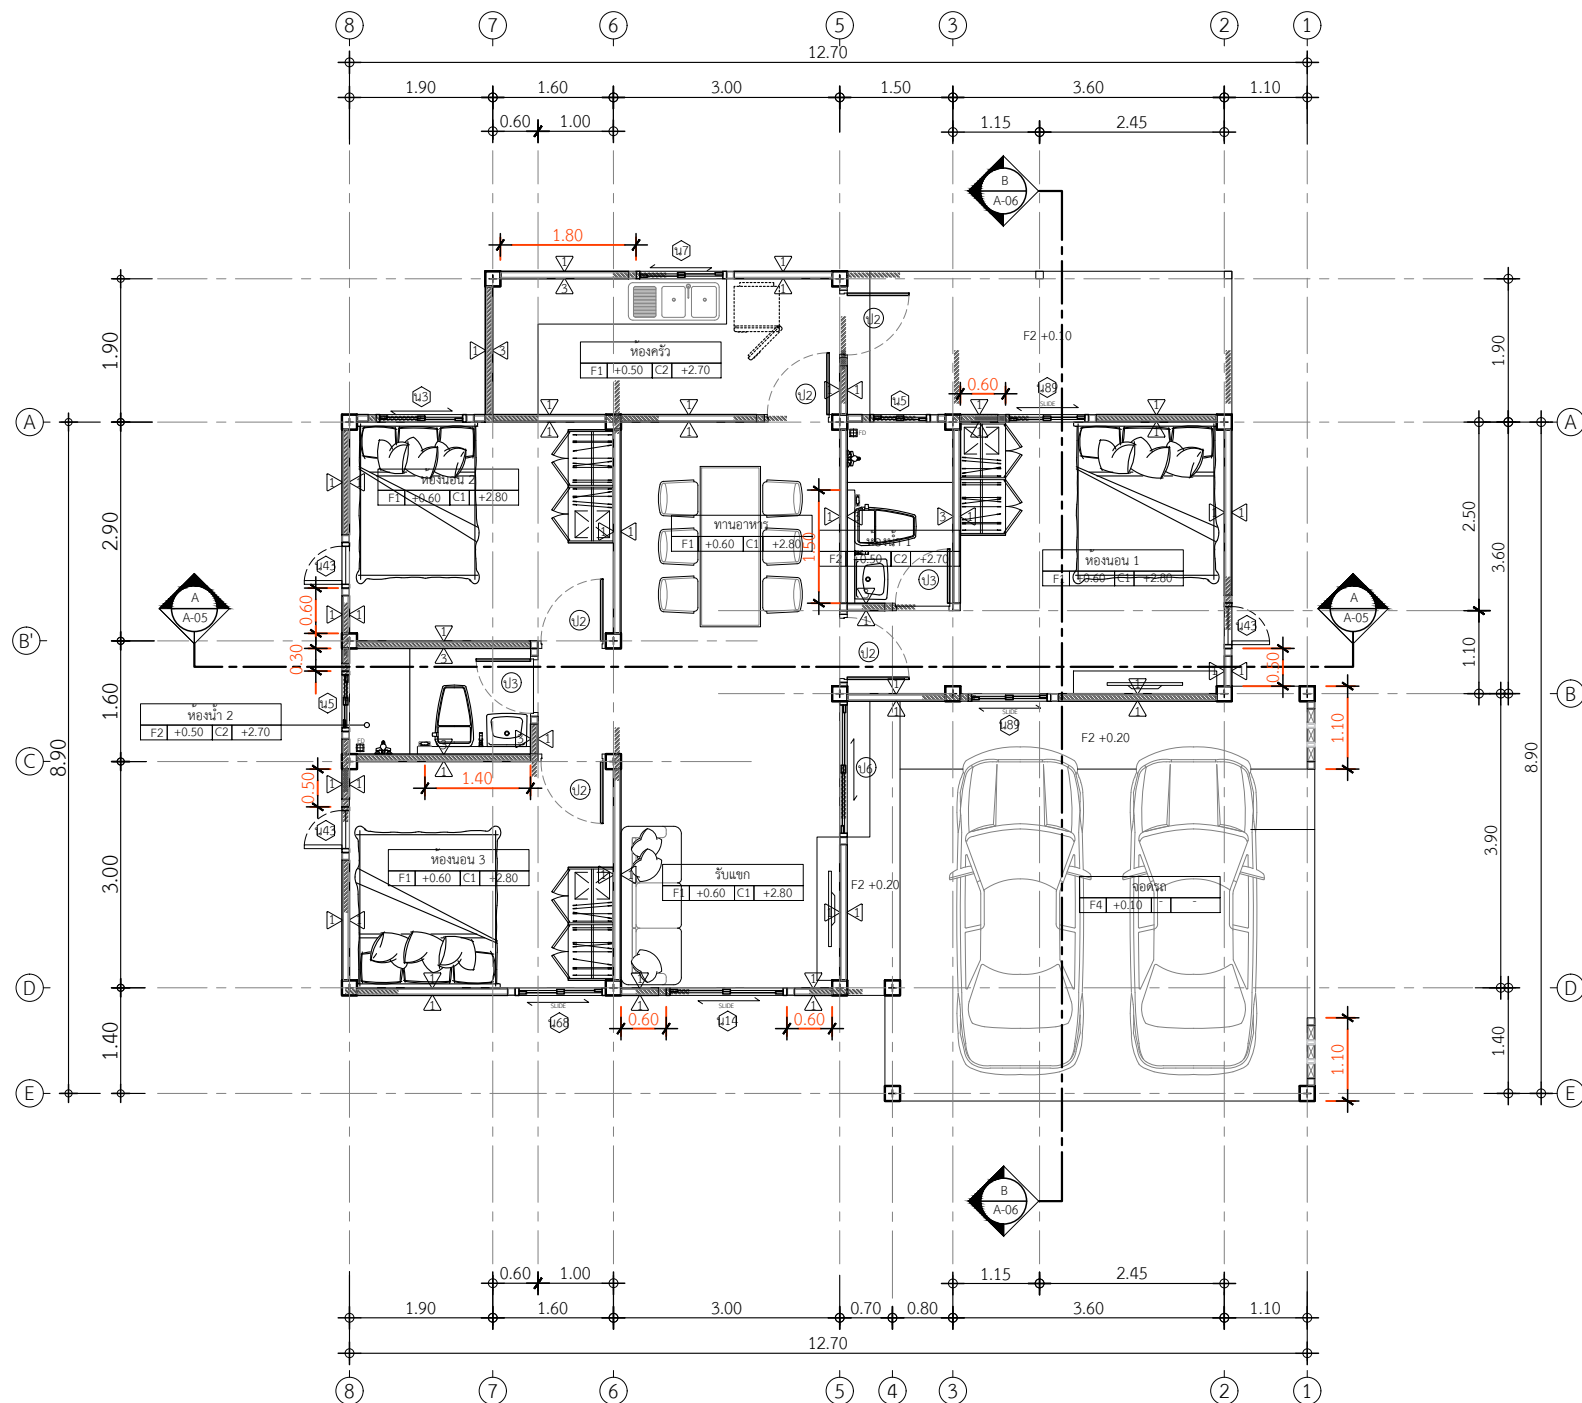

แปลนพื้นที่ชั้นล่าง

IN SCALE 1 : 100

