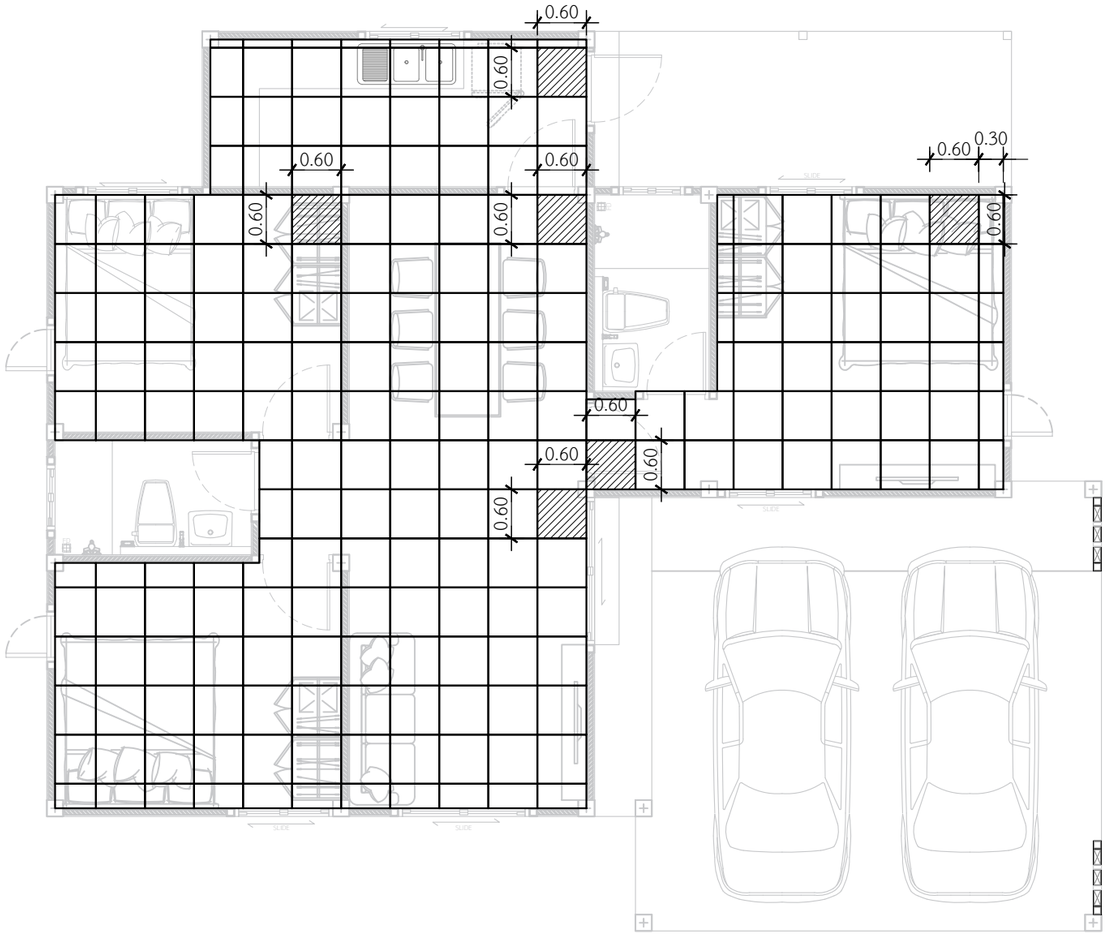

กระเบื้อง 60*60cm. Perfect White NANO Y

พื้นที่ปูกระเบื้องพื้นบ้าน
67.85ตร.ม.

แปลนปูกระเบื้องพื้น
IN SCALE 1 : 75

QDHouse Construction

PROJECT
บ้านพักอาศัย ค.ส.ล. 1 ชั้น

DATE :
ARCHITECT
STRUCTURAL ENGINEER
SANITARY ENGINEER
MECHANICAL ENGINEER
LANDSCAPE PROJECT

REVISE

No.	Detail	Date

OWNER
DRAWING TITLE
SCALE :
Drawing No:
Sheet No : 33
DOCUMENT No :