กระเบื้องพื้นบันไดหน้าบ้าน
กระเบื้อง คอดโด้ 12*24 รีไฟน์ เทา

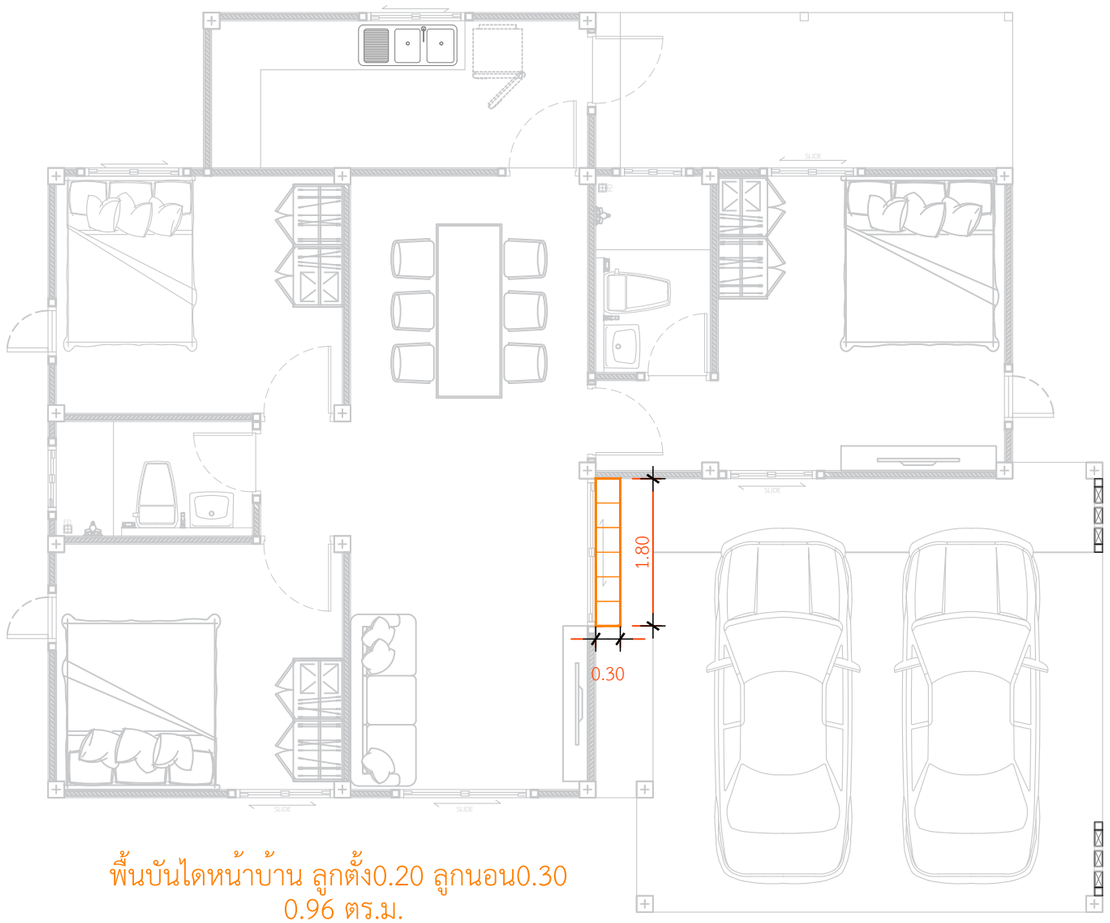

พื้นบันไดหน้าบ้าน ลูกตั้ง0.20 ลูกนอน0.30
0.96 ตร.ม.

แบบขยายกระเบื้องบันไดหน้าบ้าน

IN SCALE 1 : 75

QDHouse Construction

PROJECT

บ้านพักอาศัย ค.ส.ล. 1 ชั้น

DATE :

ARCHITECT

STRUCTURAL ENGINEER

SANITARY ENGINEER

MECHANICAL ENGINEER

LANDSCAPE PROJECT

REVISE

No.	Detail	Date

OWNER

DRAWING TITLE

SCALE :

Drawing No:

Sheet No : 33

DOCUMENT No :