


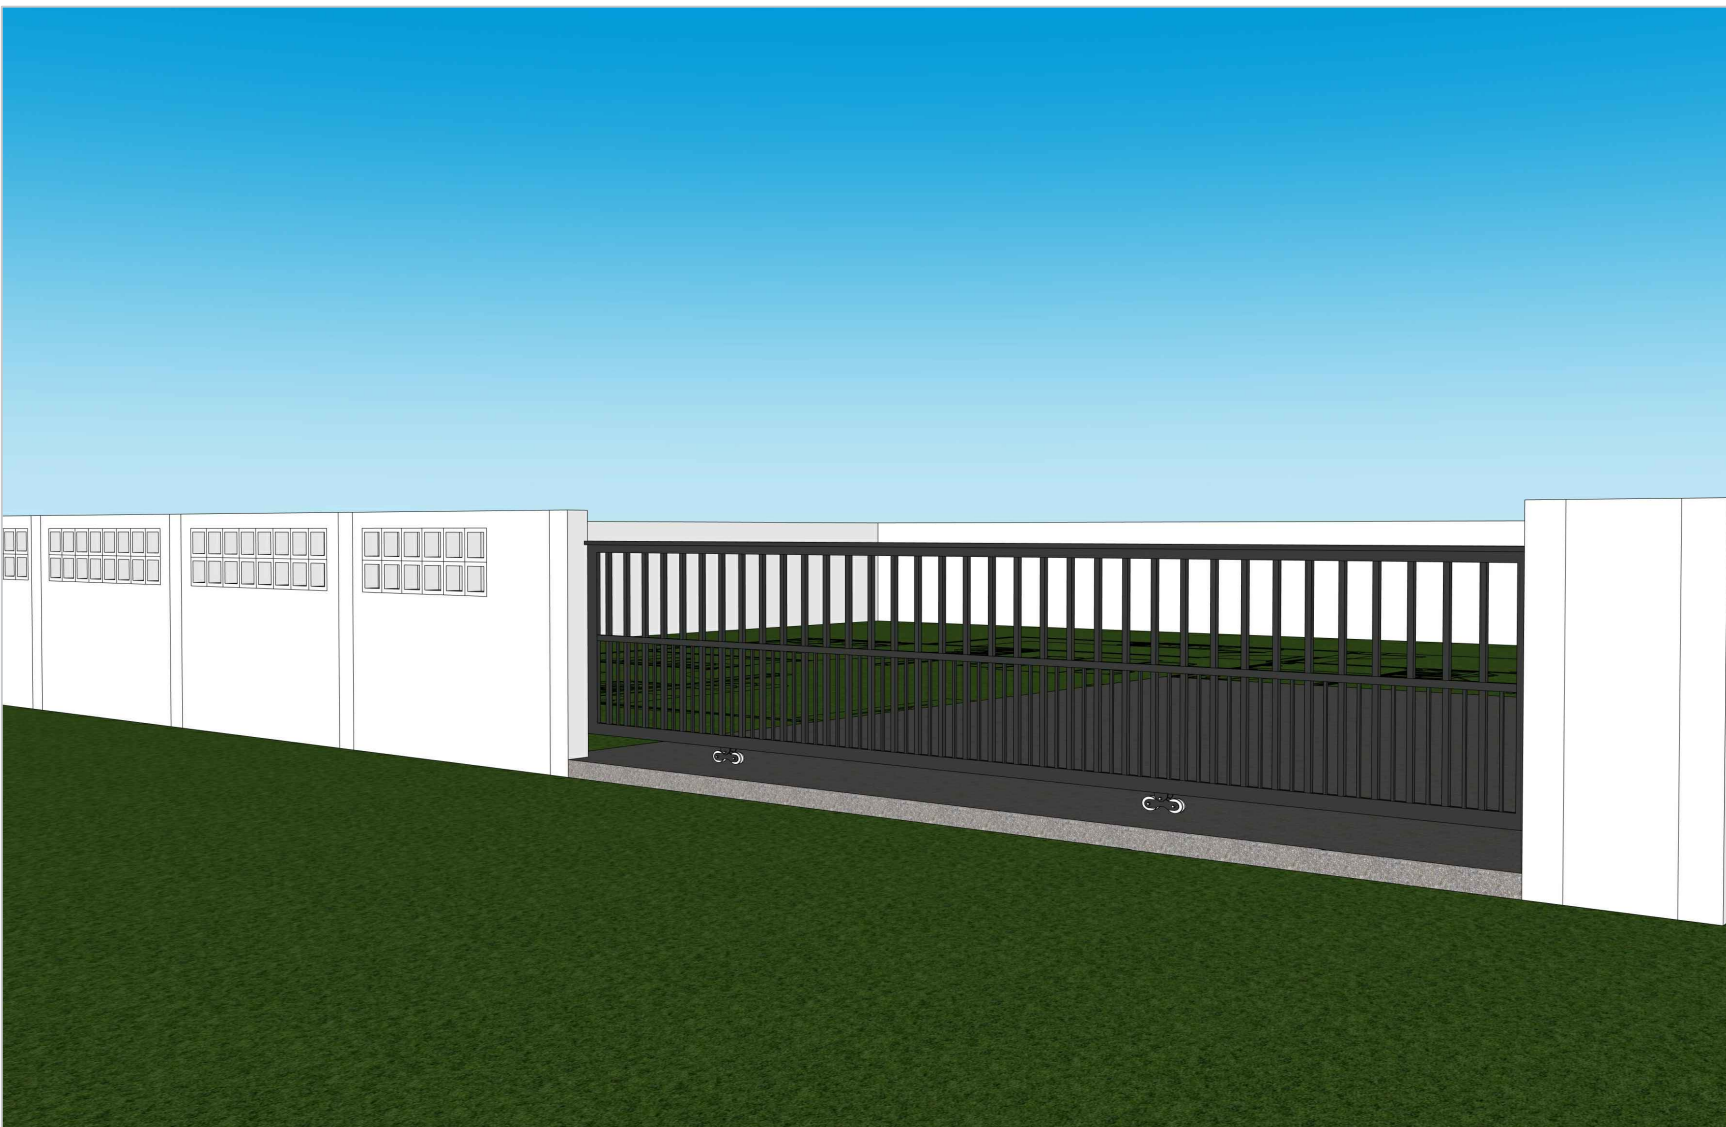

บ้านพักอาศัย ค.ส.ล. 1 ชั้น

ARCHITECT

REVISIONS

[illegible]

DOCUMENT No :