


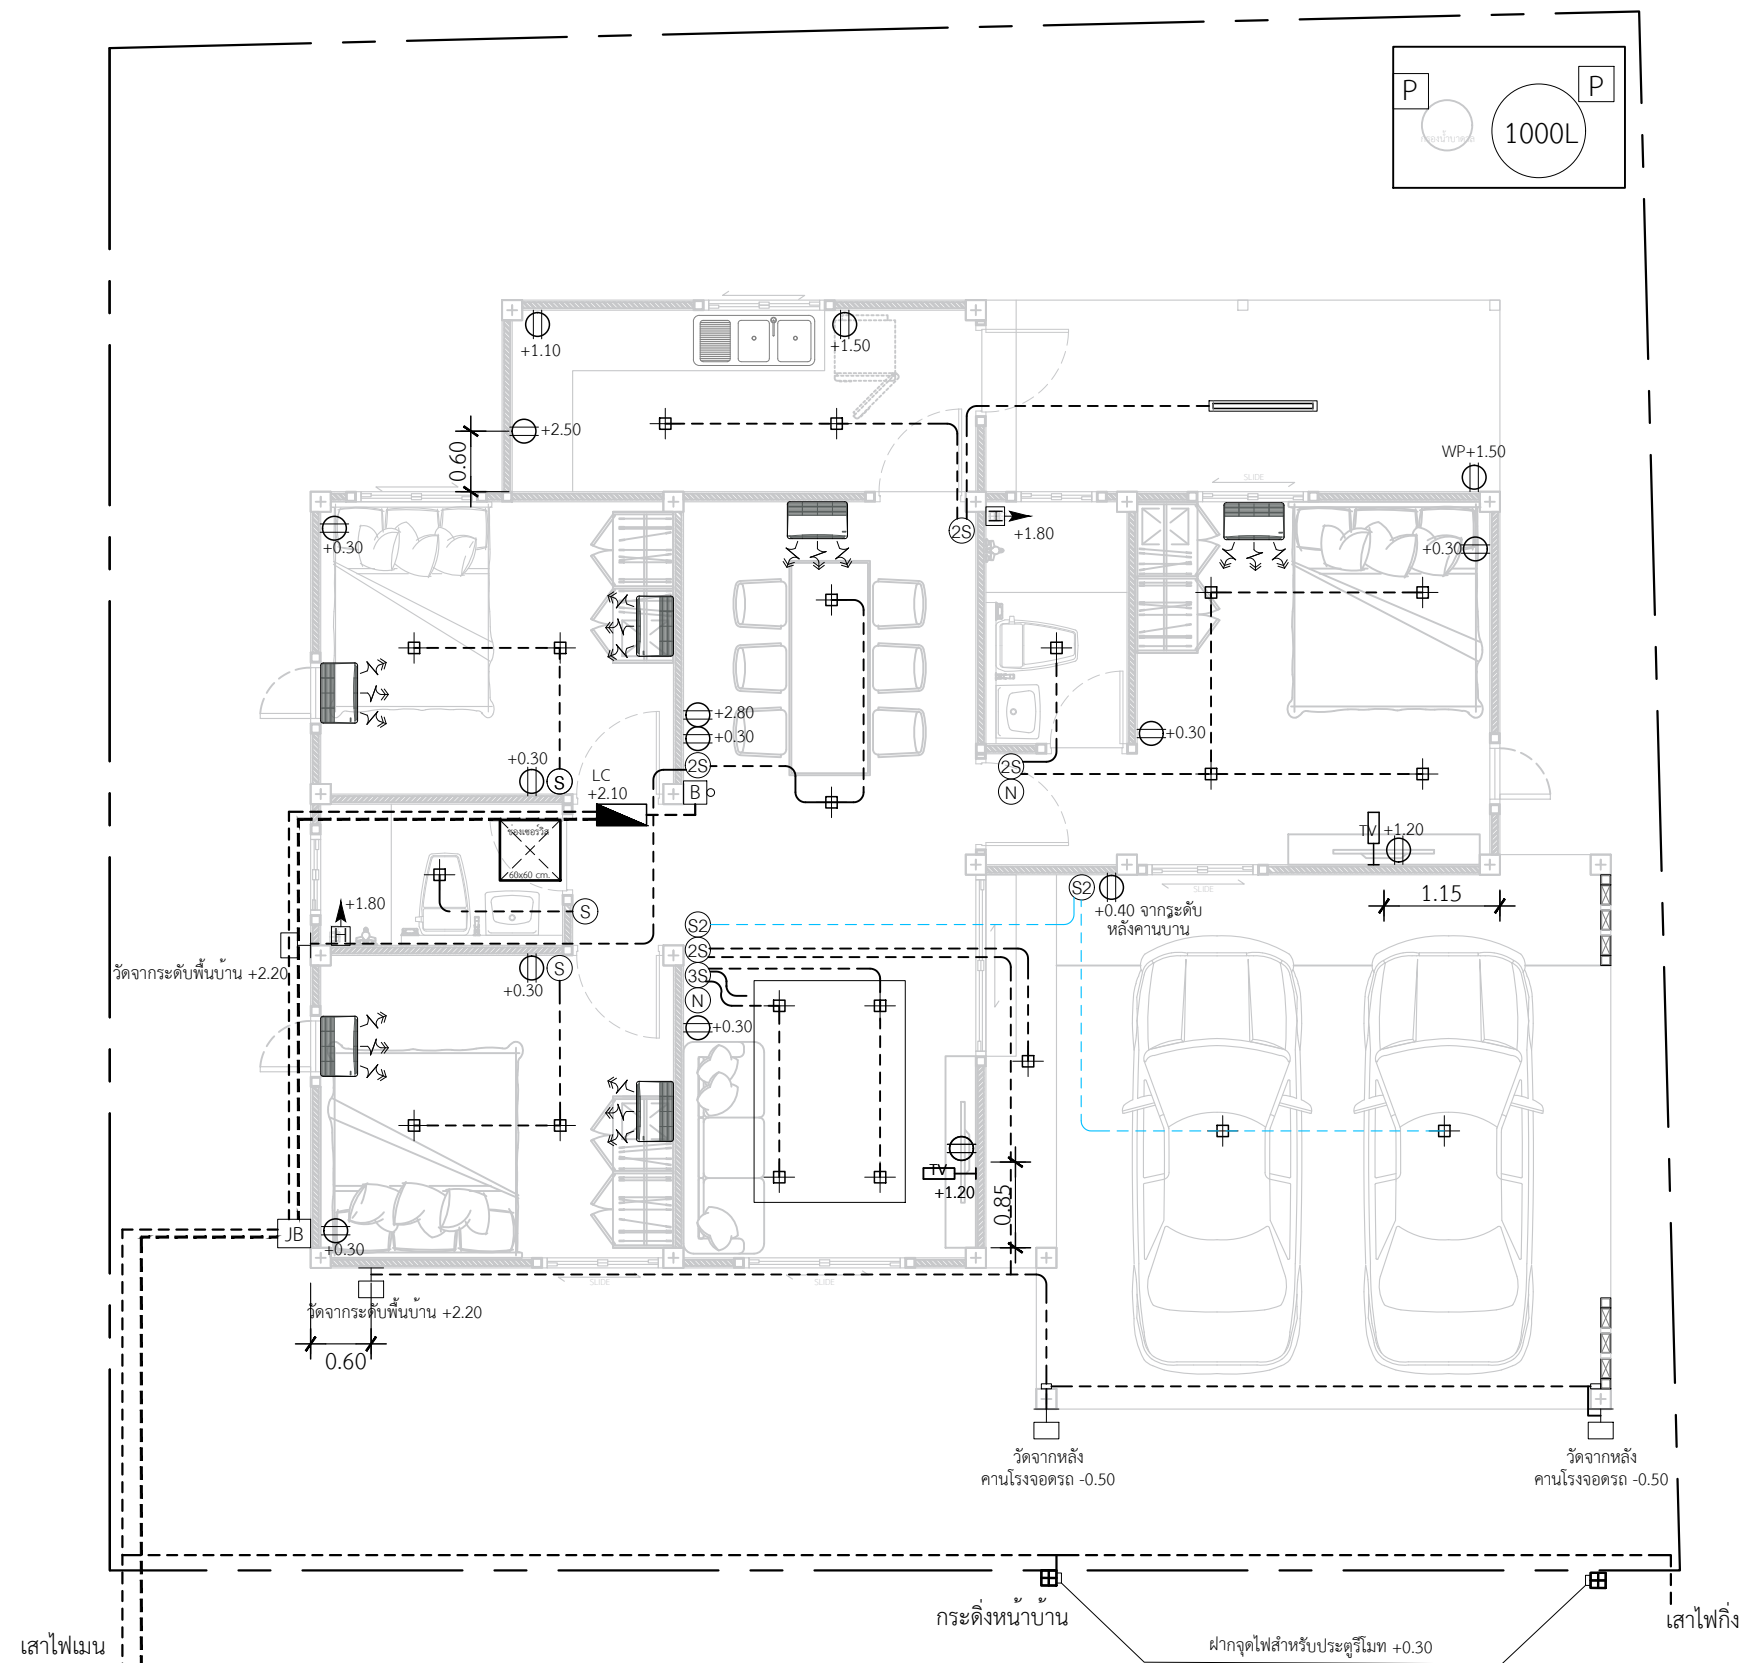

หมายเหตุ1 : ปล่อยสายไฟสำหรับจุดติดตั้งแอร์
ไม่น้อยกว่า 3 เมตร ทุกจุดที่ระบุไว้ในแบบ

หมายเหตุ2 : คอนนัคเตอร์ จะใส่เฉพาะกล่องพักสายไฟPVC ที่เดินท่อด้านบนโครงเหล็กกับผ้า
ส่วนผนังที่ใช้แอสแต็คบล็อกจะไม่ใส่คอนนัคเตอร์

QDHouse
Construction

PROJECT	
---------	--

บ้านพักอาศัย ค.ส.ล. 1 ชั้น

DATE :

ARCHITECT

STRUCTURAL ENGINEER

SANITARY ENGINEER

MECHANICAL ENGINEER

LANDSCAPE PROJECT

REVISIONS:

[illegible]

OWNER	
-------	--

DRAWING TITLE

SCALE :

Drawing No:

Sheet No :

DOCUMENT No :