

บ้านพักอาศัย ค.ส.ล. 1 ชั้น

ARCHITECT

SANITARY ENGINEER

LANDSCAPE PROJECT

REVISE


OWNER

DRAWING TITLE

Drawing No:

3)


DOCUMENT No :

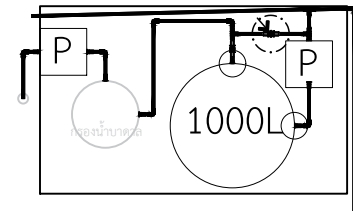

0.15

~~MH.~~

*ถังดักไขมัน ขนาด 40x50
1 บอ

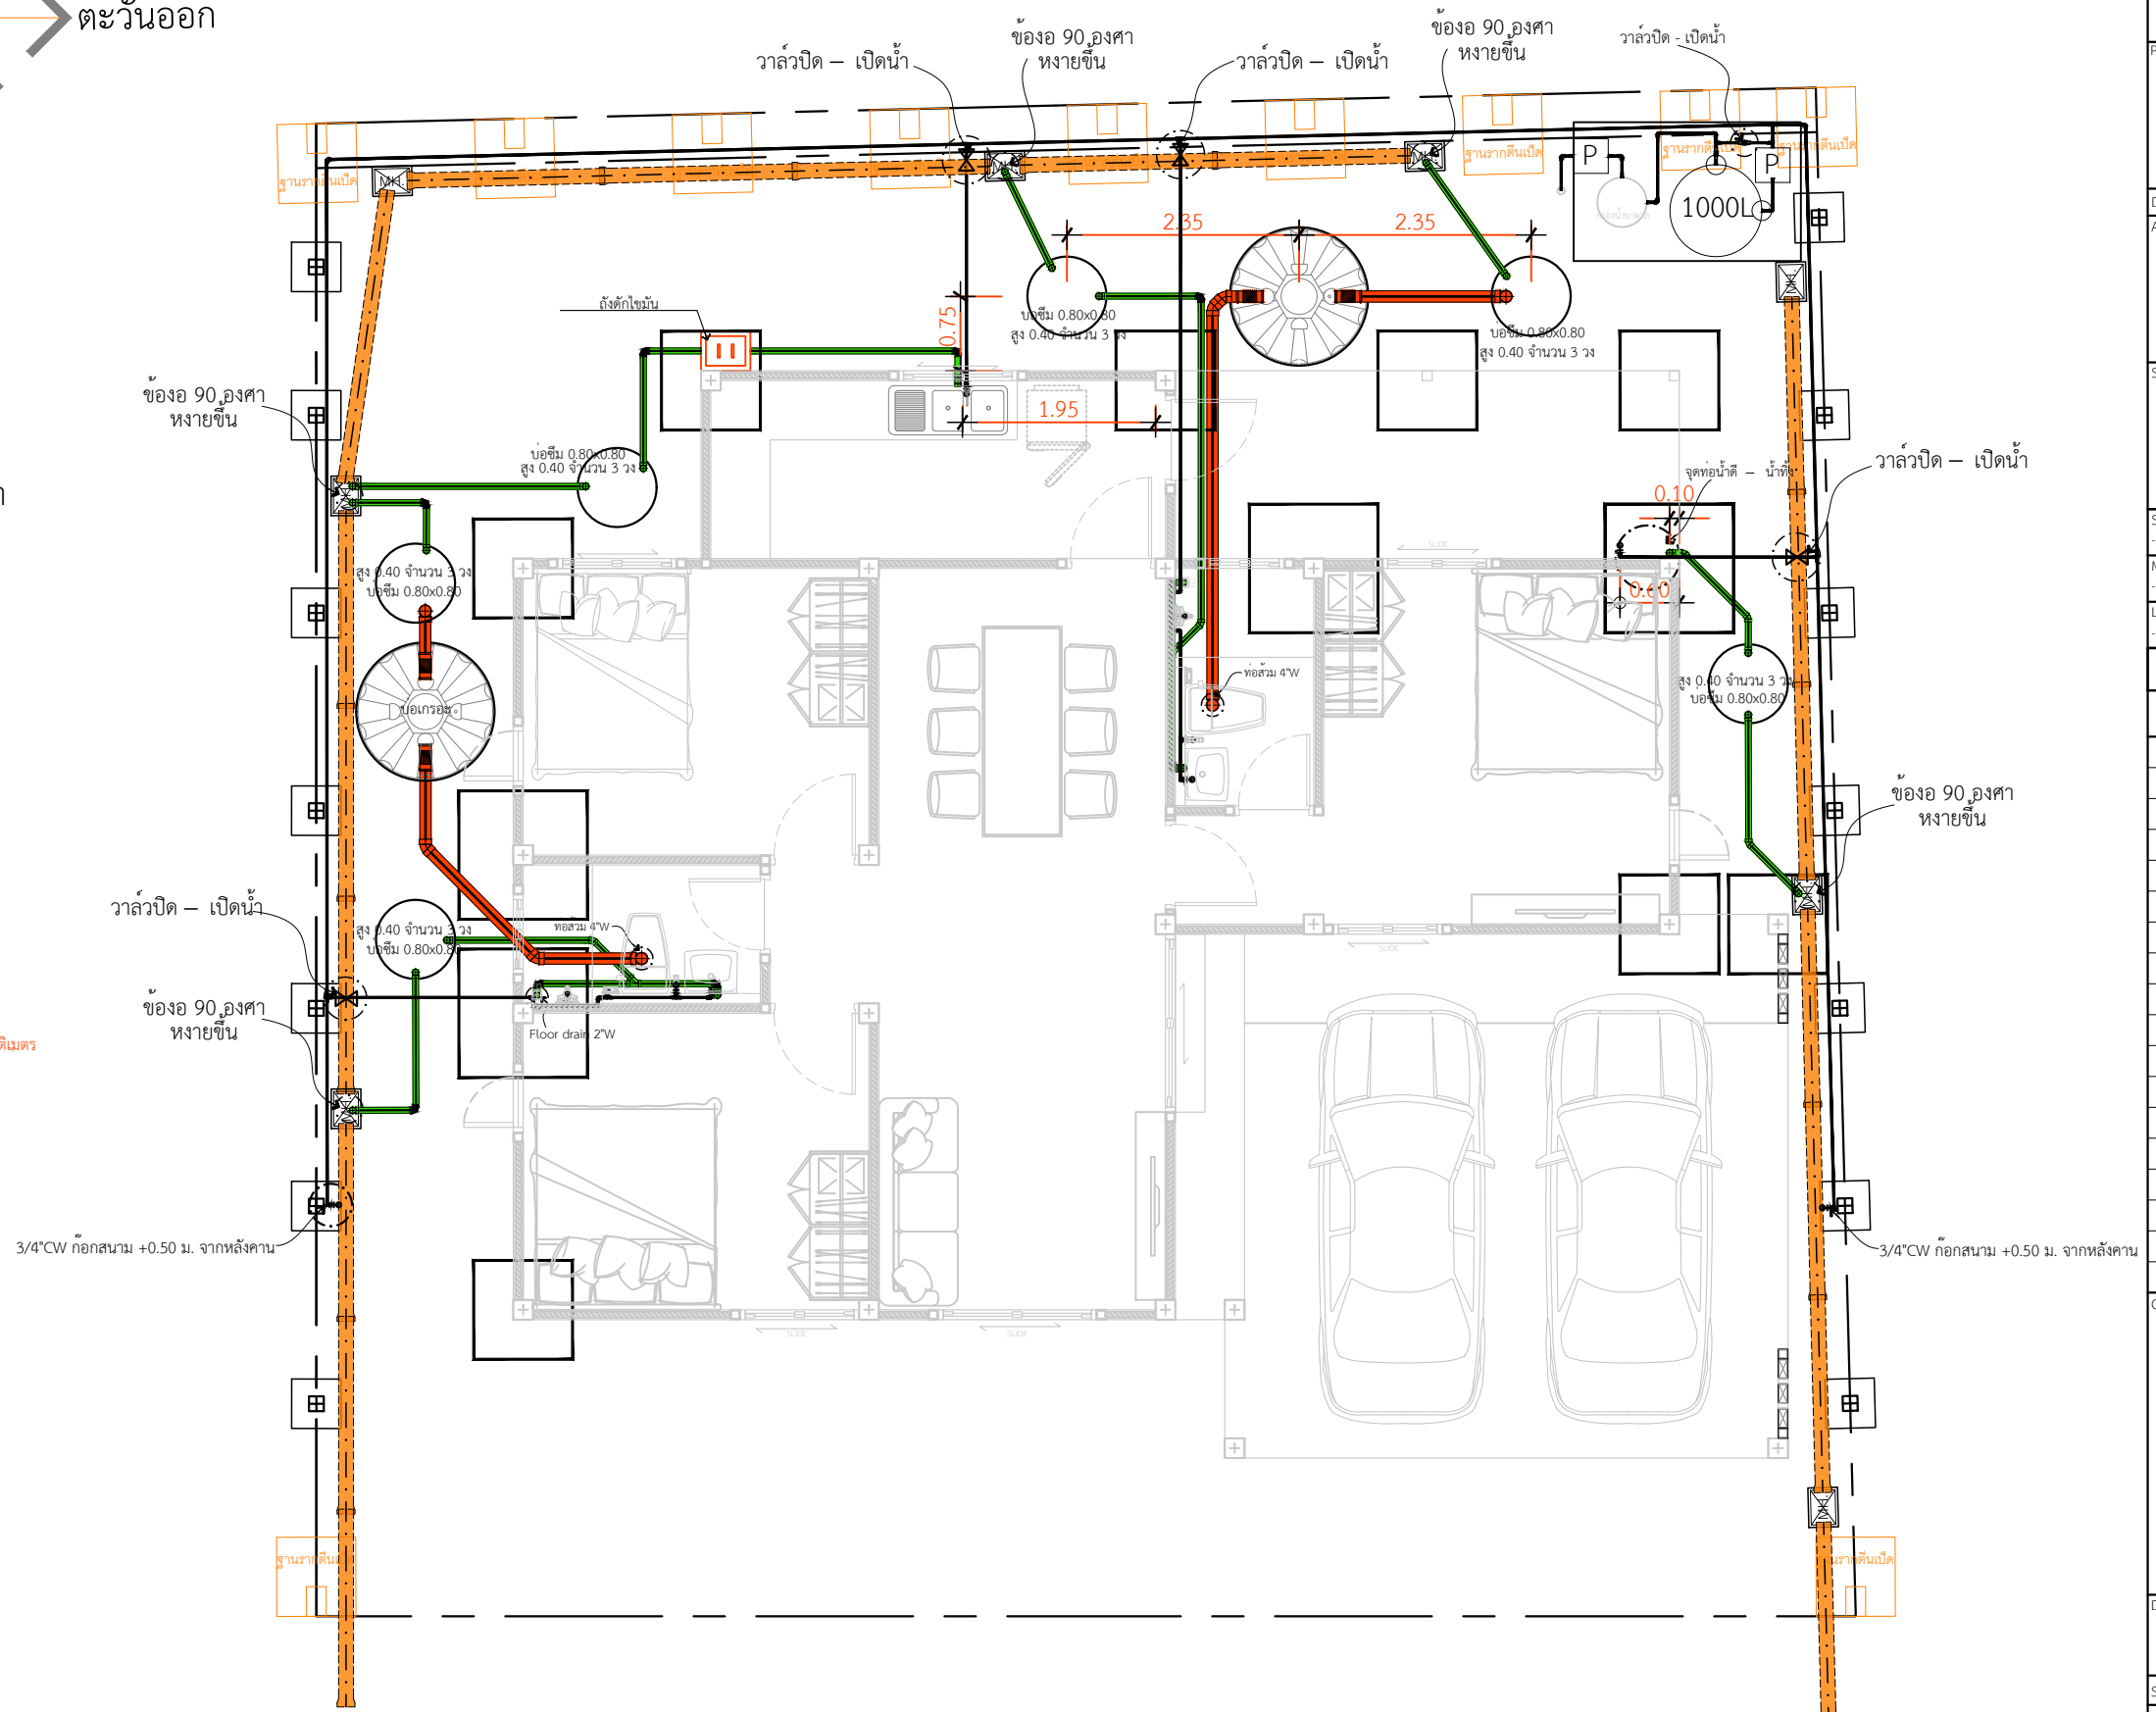

แปลนสุขาภิบาล
IN SCALE 1 : 75