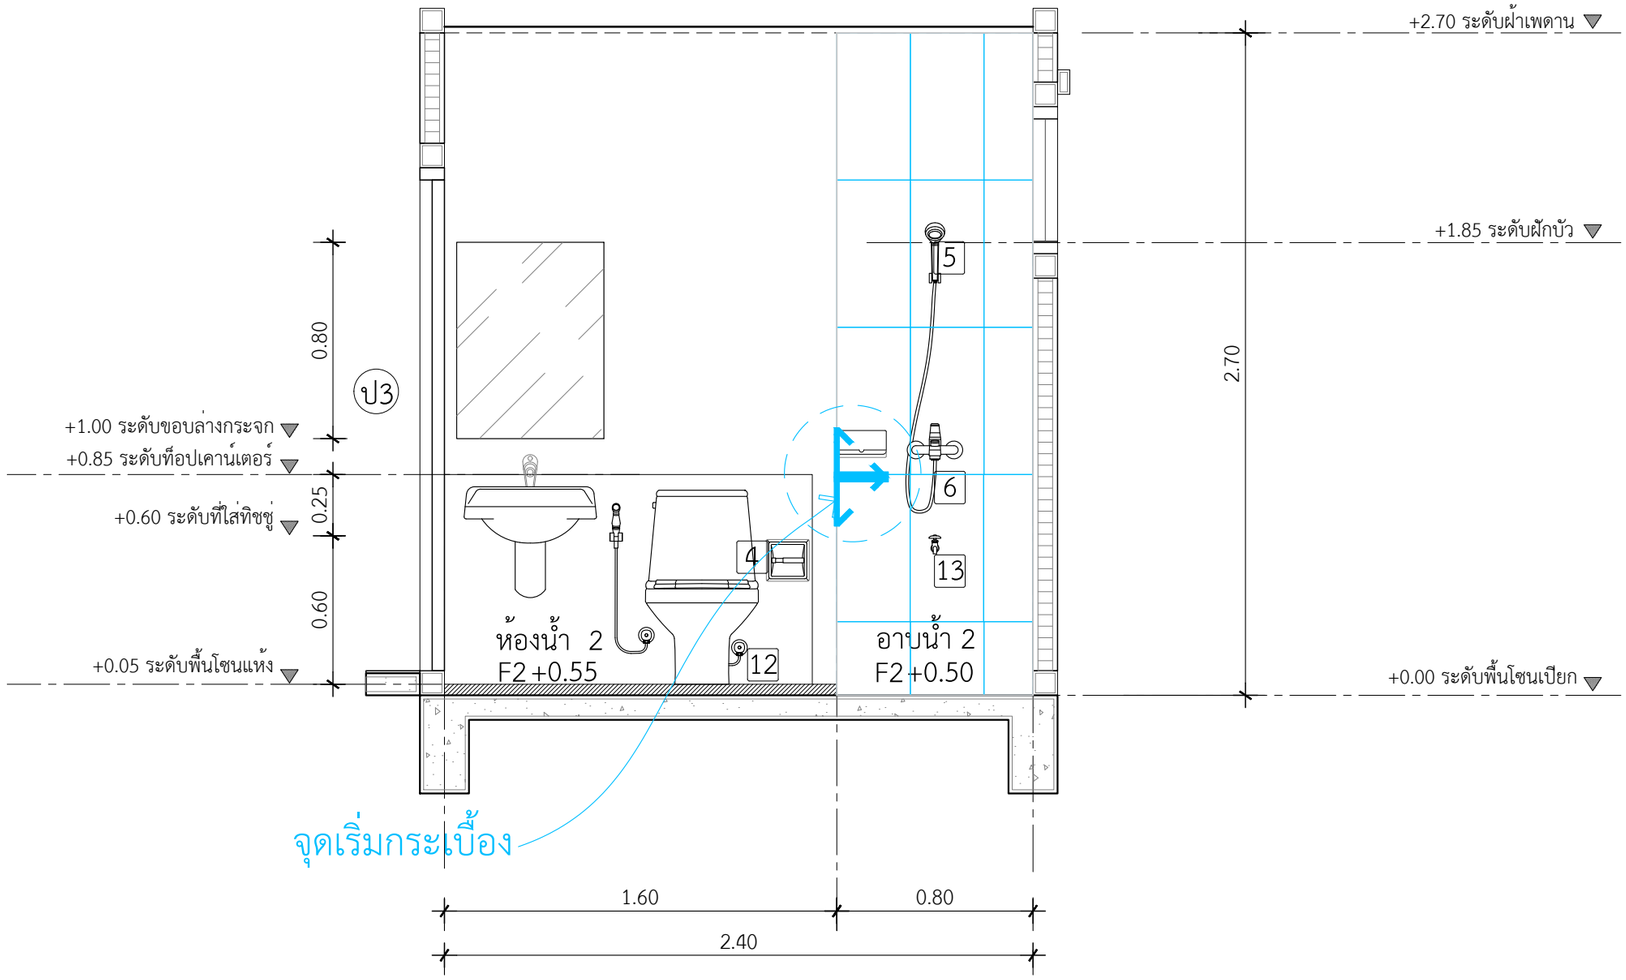

รูปตัดขยายห้องน้ำ 2 แนว A

IN SCALE 1 : 50

กระเบื้องผนัง-ชาวเวอร์ ห้องน้ำ 2
กระเบื้อง Porcela Black Wall G 30X60cm
ปูกระเบื้องแนวตั้ง

QDHouse Construction

PROJECT
บ้านพักอาศัย ค.ส.ล. 1 ชั้น

DATE :

ARCHITECT

STRUCTURAL ENGINEER

SANITARY ENGINEER

MECHANICAL ENGINEER

LANDSCAPE PROJECT

REVISE

No.	Detail	Date

OWNER

DRAWING TITLE

SCALE : 1: 25

Drawing No:

Sheet No : 33

DOCUMENT No :