











หลังคา ขึ้น 2	 4-DB12 mm.Covering 2.5 cm. ป-RB6 mm. @ 0.15 m.		 4-DB12 mm.Covering 2.5 cm. ป-RB6 mm. @ 0.15 m.	
ชั้น 2 ชั้น 1	 6-DB16 mm.Covering 2.5 cm. ป-RB6 mm. @ 0.15 m.	 6-DB16 mm.Covering 2.5 cm. ป-RB6 mm. @ 0.15 m.	 6-DB12 mm.Covering 2.5 cm. ป-RB6 mm. @ 0.15 m.	 6-DB12 mm.Covering 2.5 cm. ป-RB6 mm. @ 0.15 m.
ชั้น 1 ตอม่อ	 6-DB16 mm. Covering 5 cm. ป-RB6 mm. @ 0.15 m.	 6-DB16 mm. Covering 5 cm. ป-RB6 mm. @ 0.15 m.	 6-DB12 mm. Covering 5 cm. ป-RB6 mm. @ 0.15 m.	 6-DB12 mm. Covering 5 cm. ป-RB6 mm. @ 0.15 m.
	C1	C2	C3	C4

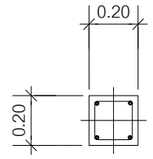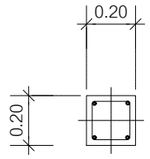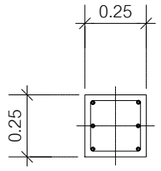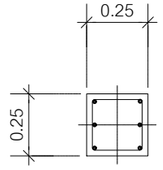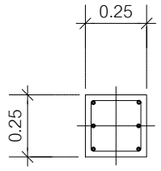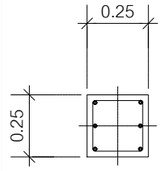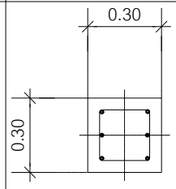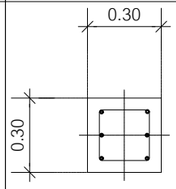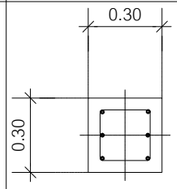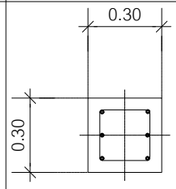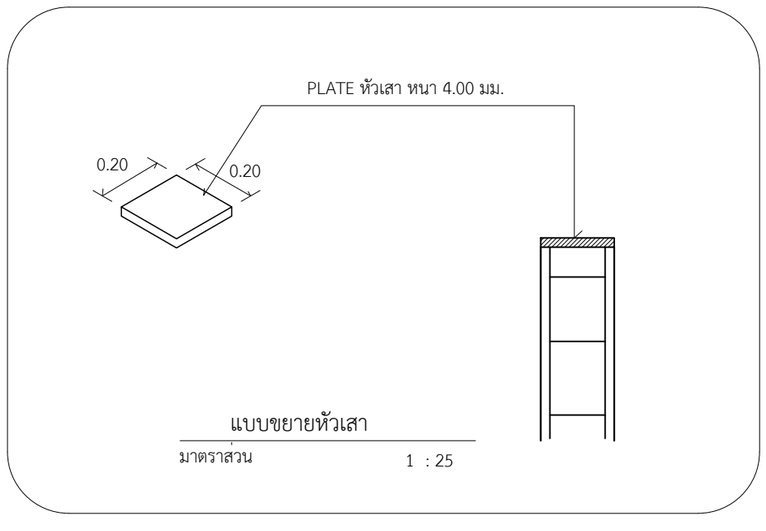

แบบขยายหัวเสา

มาตราส่วน 1 : 25

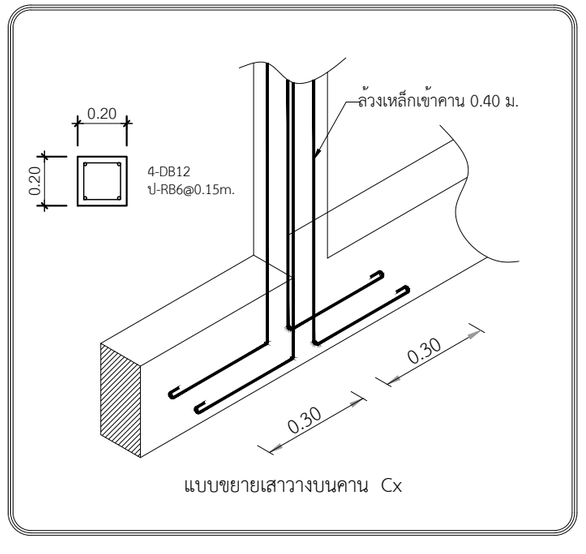

แบบขยายเสาวางบนคาน Cx

แบบขยายเสา

SCALE 1:25

QDHouse Construction

PROJECT

บ้านพักอาศัย ค.ส.ล. 2 ชั้น

DATE :

ARCHITECT

STRUCTURAL ENGINEER

SANITARY ENGINEER

MECHANICAL ENGINEER

LANDSCAPE PROJECT

REVISE

No.	Detail	Date

OWNER

DRAWING TITLE

แบบขยายเสา

SCALE : 1: 25

Drawing No:

Sheet No : 33

DOCUMENT No :