


# แปลนฐานรากรั้วพร้อมดัดเหล็กเสาและตอม่อ

IN SCALE 1 : 75

QDHouse Construction

PROJECT

บ้านพักอาศัย ค.ส.ล. 2 ชั้น

DATE :

ARCHITECT

STRUCTURAL ENGINEER

SANITARY ENGINEER

MECHANICAL ENGINEER

LANDSCAPE PROJECT

REVISE

| No. | Detail | Date |
|---|---|---|

OWNER

DRAWING TITLE

SCALE : 1: 75

Drawing No:

Sheet No : 33

DOCUMENT No :




รูปแบบเสาแนวปกติ

# แปลนแสดงตำแหน่งเสา

มาตราส่วน 1 : 25

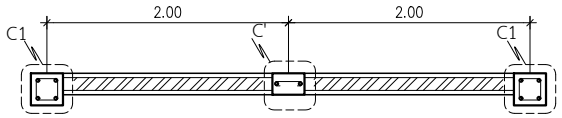


## C1




## C'

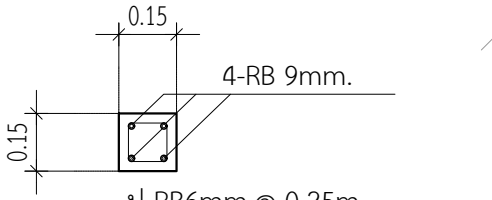


# แบบขยายฐานราก

มาตราส่วน 1 : 25

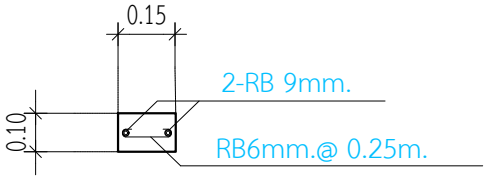


## รั้วด้านข้าง
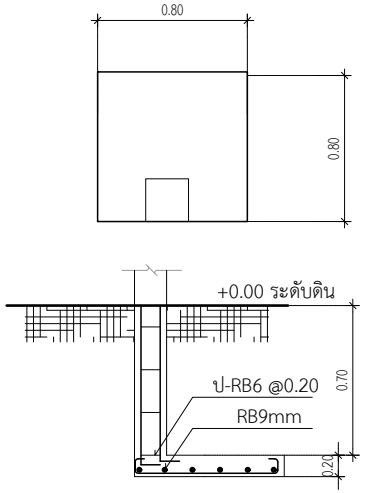
# แบบขยายรั้วข้าง

มาตราส่วน 1 : 25

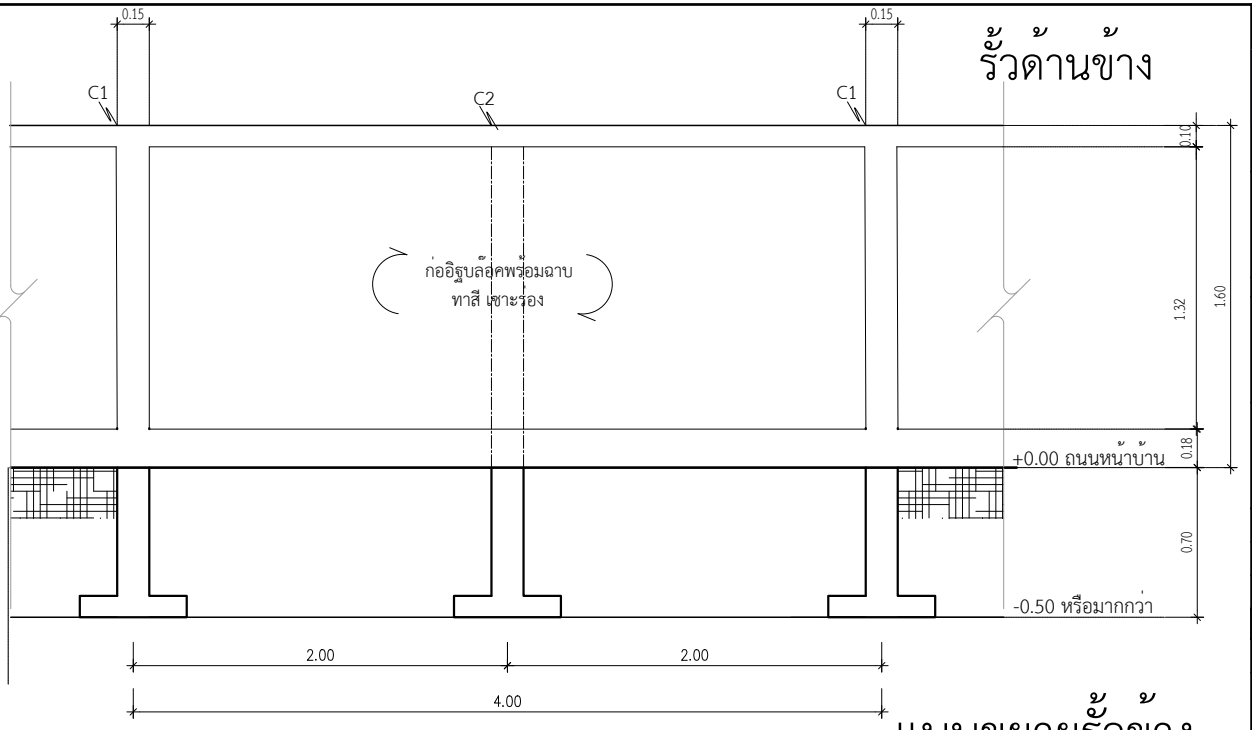


คานสำเร็จรูป




2 DB12mm.

ป RB6 @0.15m.

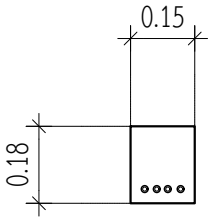2 DB12mm.

## B1
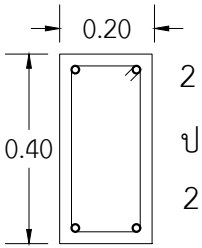
# แบบขยายคาน

มาตราส่วน 1 : 25

QDHouse Construction

PROJECT

บ้านพักอาศัย ค.ส.ล. 2 ชั้น

DATE :

ARCHITECT

STRUCTURAL ENGINEER

SANITARY ENGINEER

MECHANICAL ENGINEER

LANDSCAPE PROJECT

REVISE

| No. | Detail | Date |
|---|---|---|
| | | |

OWNER

DRAWING TITLE

SCALE : 1: 50

Drawing No:

Sheet No : 33

DOCUMENT No :