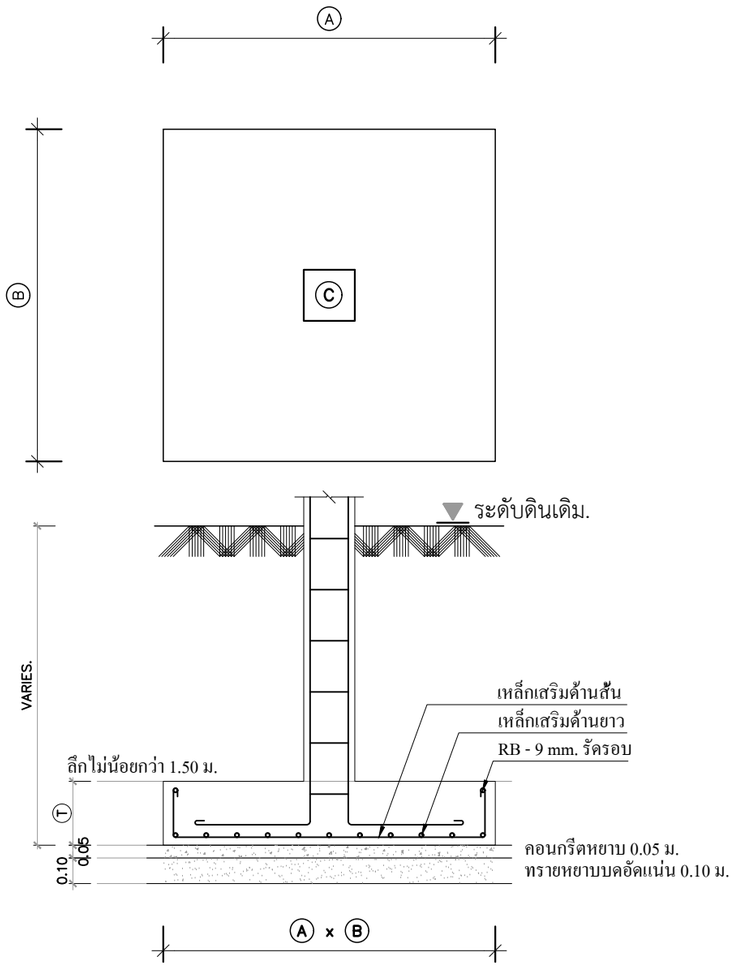

ฐานรากวางบนชั้นดินแข็ง รับน้ำหนักปลอดภัยได้ไม่น้อยกว่า 10 ตัน / ตารางเมตร

ขนาด / F	ความกว้าง x ความยาว A x B	ความหนา T (m.)	เหล็กเสริมด้านสั้น	เหล็กเสริมด้านยาว
F1	1.00 x 1.00	0.25	6 - DB 12 mm.#	6 - DB 12 mm.#
F2	1.30 x 1.30	0.25	9 - DB 12 mm.#	9 - DB 12 mm.#
F3	1.60 x 1.60	0.30	11 - DB 12 mm.#	11 - DB 12 mm.#

แบบขยายโครงสร้างฐานราก

IN SCALE 1 : 25

เสาชั้น1	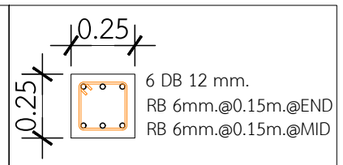
ฐานราก-ชั้น1	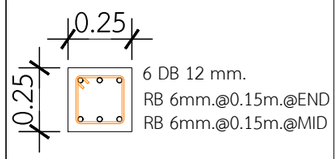
	C1

แบบขยายหัวเสา

มาตราส่วน 1 :25

QDBuild คิวดีบิลด์

PROJECT

DBUILD-012 ออฟฟิศพิษณุโลก

DATE :

ARCHITECT

STRUCTURAL ENGINEER

SANITARY ENGINEER
-

MECHANICAL ENGINEER
-

LANDSCAPE PROJECT
-

REVISE

No.	Detail	Date

OWNER

DRAWING TITLE

SCALE :

Drawing No:

Sheet No : 33

DOCUMENT No :