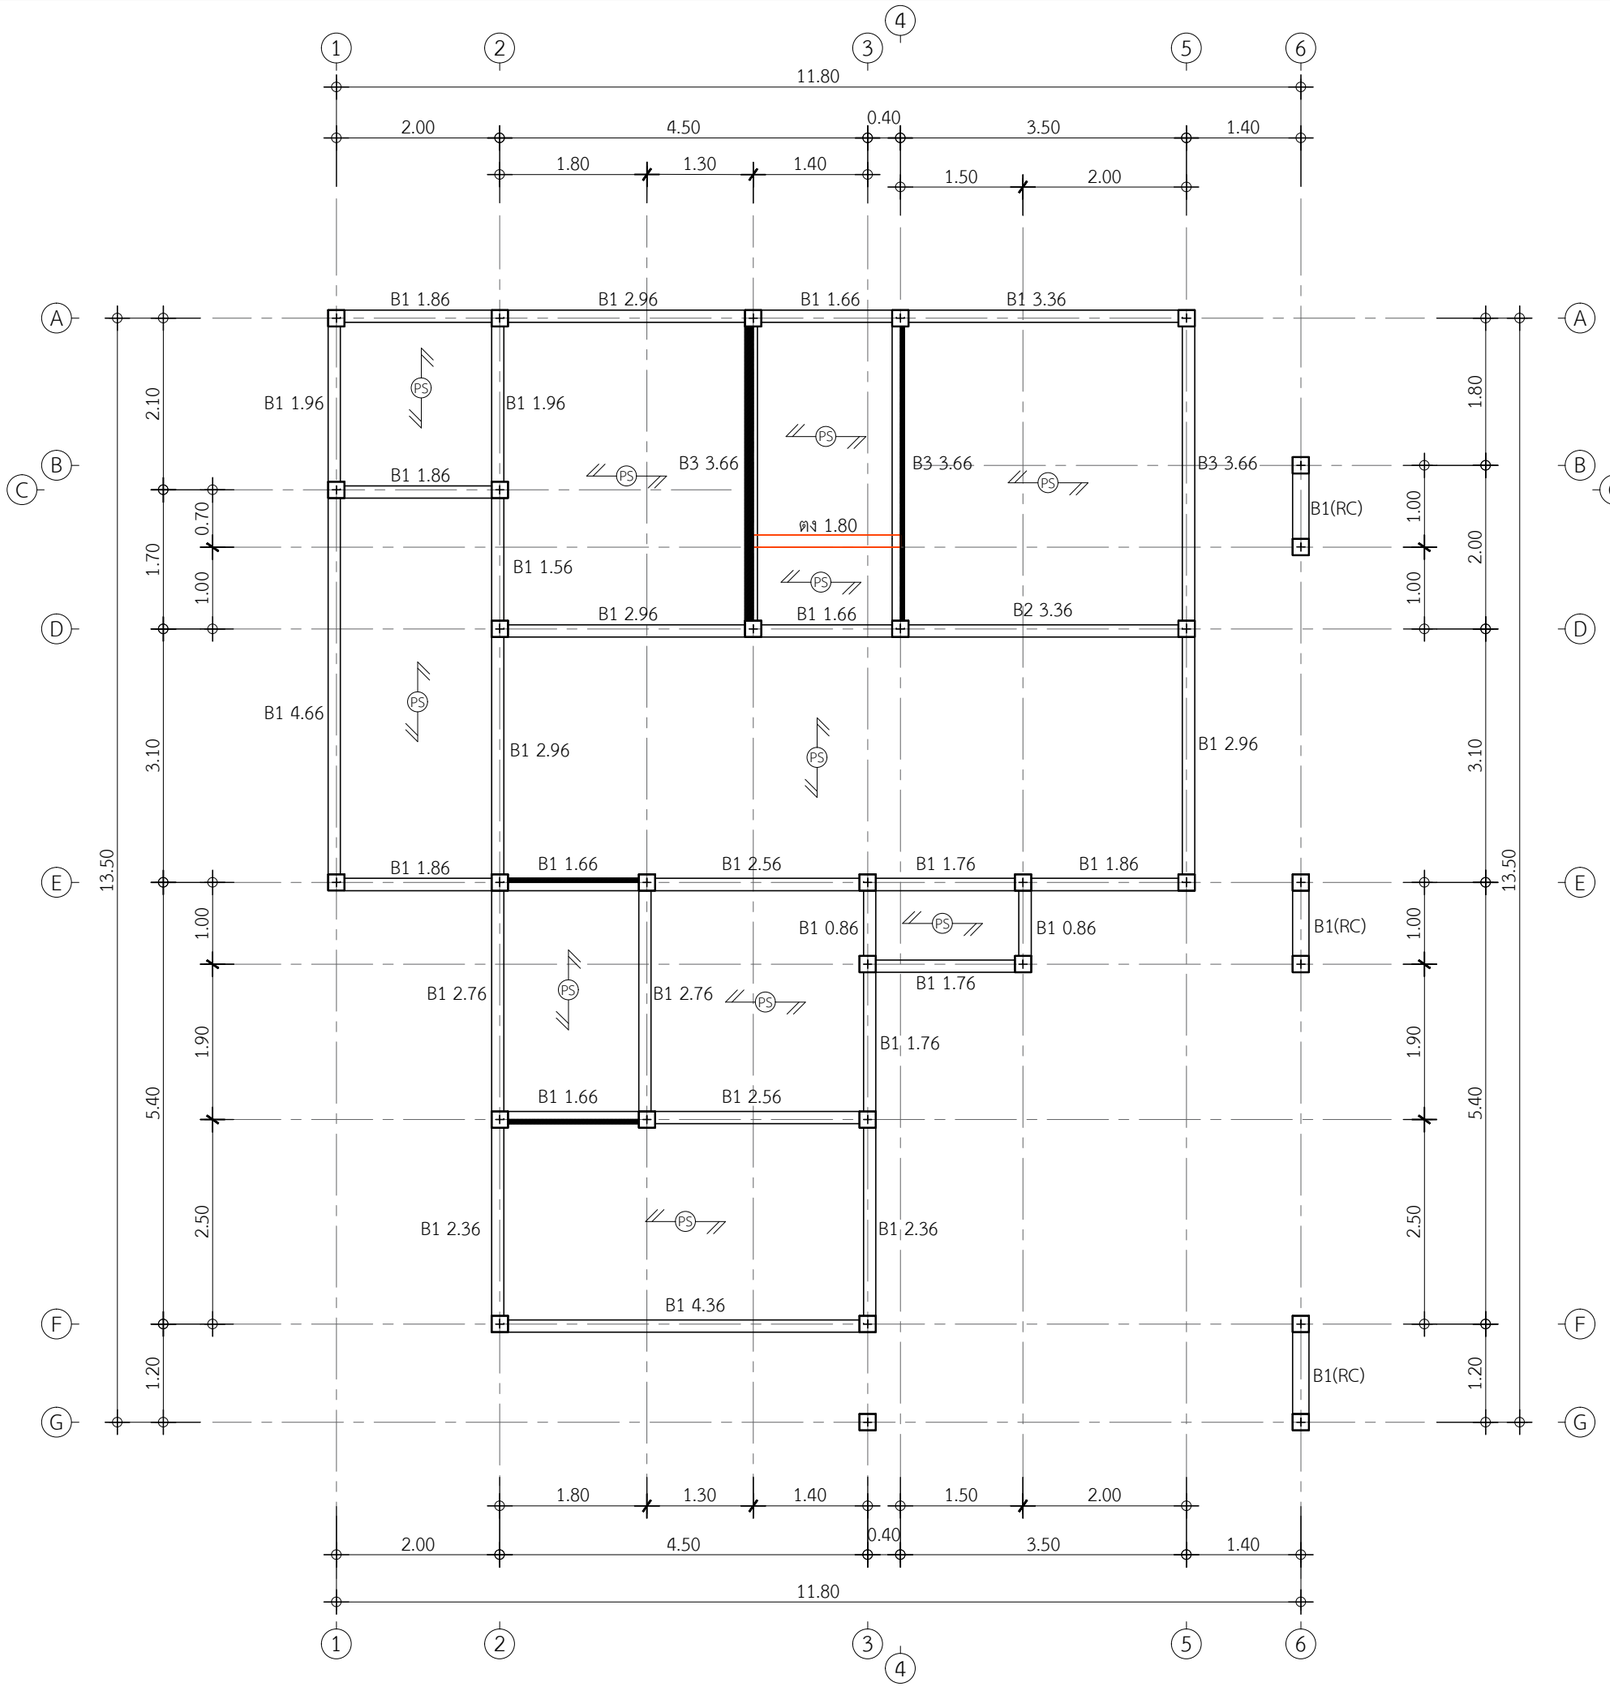

B1 1.86 = 4 ท่อน
B1 2.96 = 4 ท่อน
B1 1.66 = 4 ท่อน
B1 3.36 = 1 ท่อน
B1 2.56 = 2 ท่อน
B1 1.76 = 3 ท่อน
B1 4.36 = 1 ท่อน
B1 1.96 = 2 ท่อน
B1 1.56 = 1 ท่อน
B1 4.66 = 1 ท่อน
B1 2.76 = 2 ท่อน
B1 0.86 = 2 ท่อน
B1 2.36 = 2 ท่อน

B2 3.36 = 1 ท่อน

B3 3.66 = 3 ท่อน
ตง 1.80 = 1 ทอน

แปลนคานพื้นชั้นล่าง
IN SCALE 1 : 75

QDBuild คิวดีบิลด์

PROJECT
บ้านพักอาศัย ค.ส.ล. 1 ชั้น
(แบบบ้าน Merci mind)

DATE :

ARCHITECT

STRUCTURAL ENGINEER

SANITARY ENGINEER
-

MECHANICAL ENGINEER
-

LANDSCAPE PROJECT
-

REVISE

No.	Detail	Date

OWNER

DRAWING TITLE

SCALE : 1: 75

Drawing No:

Sheet No : 33

DOCUMENT No :