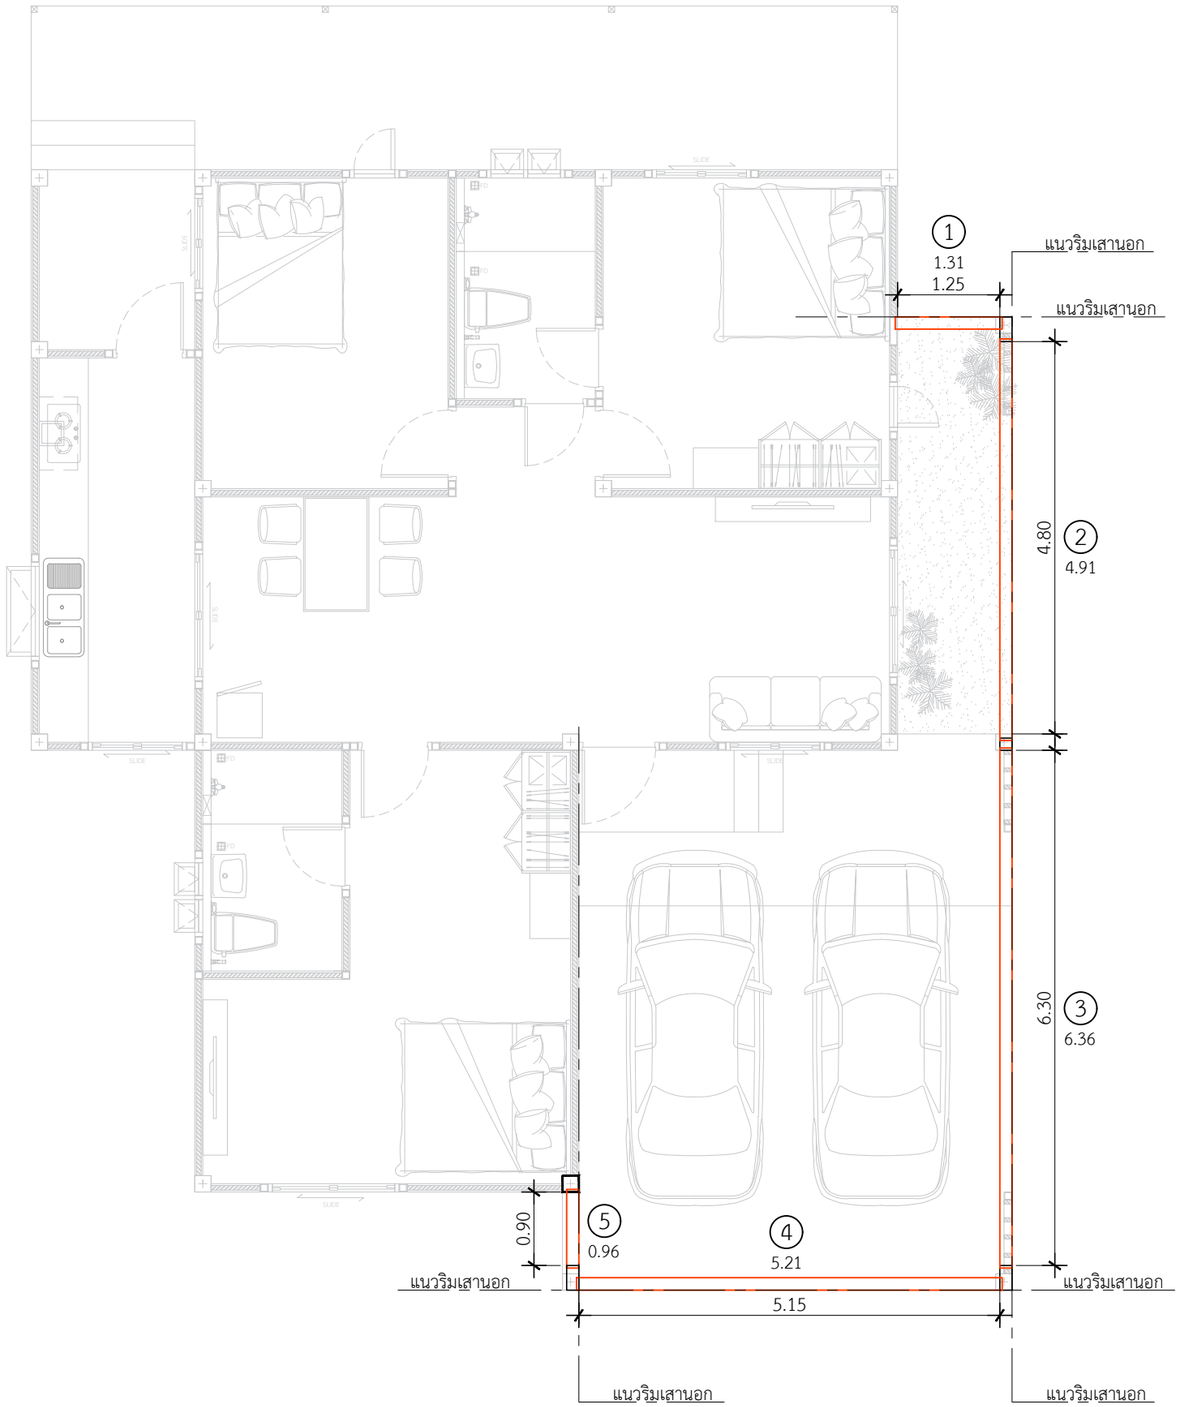


ติดตั้งเสาโรงจอดรถ
หนา 0.15 x 0.15

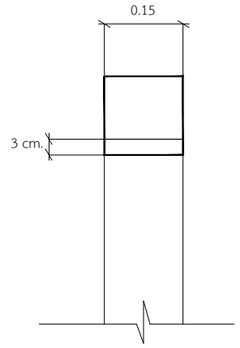


ติดตั้งเสาโรงจอดรถ
หนา 0.15 x 0.30

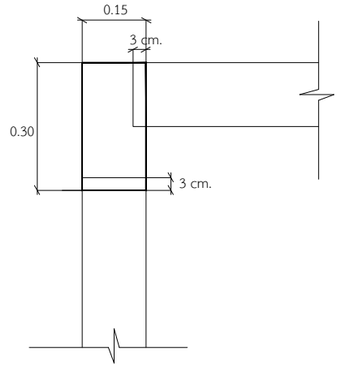


① คานโรงจอดรถ ยาว 1.31 = 1 ท่อน

② คานโรงจอดรถ ยาว 4.91 = 1 ท่อน

③ คานโรงจอดรถ ยาว 6.36 = 1 ท่อน

④ คานโรงจอดรถ ยาว 5.21 = 1 ท่อน

⑤ คานโรงจอดรถ ยาว 0.96 = 1 ท่อน

*ใช้เสาโรงจอดรถขนาด 0.15 x 0.30 = 3 ต้น
*ใช้เสาโรงจอดรถขนาด 0.15 x 0.15 = 1 ต้น

แปลนคานโรงจอดรถ
IN SCALE 1 : 75

คิวดีบิลด์ QDBuild

PROJECT
บ้านพักอาศัย ค.ส.ล. 1 ชั้น
(แบบบ้าน Merci mind)

DATE :

ARCHITECT

STRUCTURAL ENGINEER

SANITARY ENGINEER
-

MECHANICAL ENGINEER
-

LANDSCAPE PROJECT
-

REVISE

| No. | Detail | Date |
|---|---|---|
| | | |
| | | |
OWNER

DRAWING TITLE

SCALE : 1: 75

Drawing No:

Sheet No : 33

DOCUMENT No :