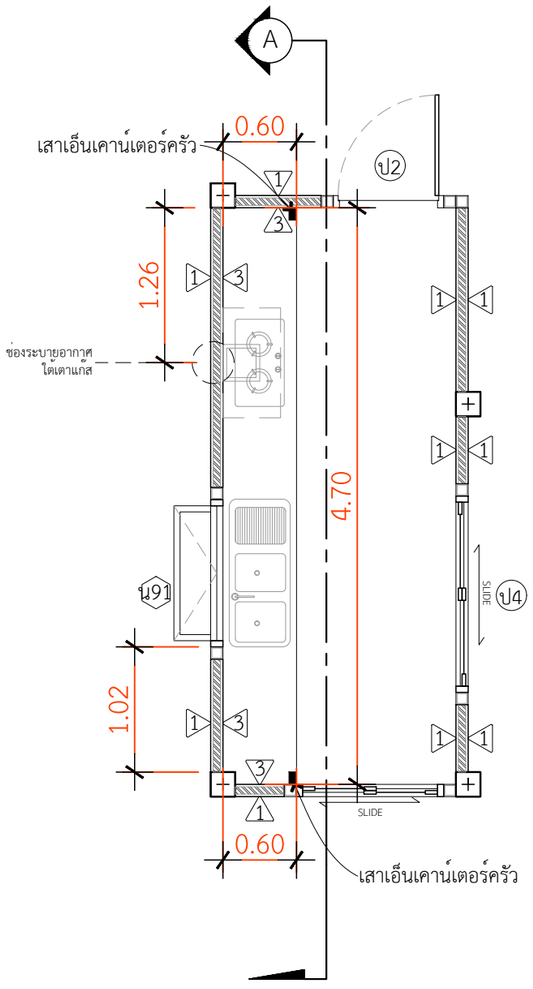

แปลนขยายเคาน์เตอร์ห้องครัว

INSCALE 1 : 50

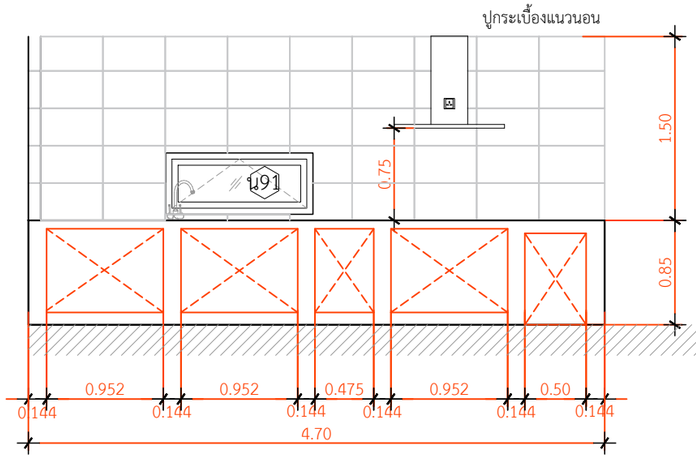

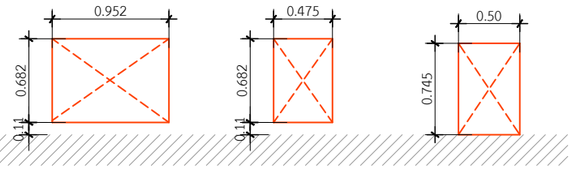

รูปตัด A-A

INSCALE 1 : 50

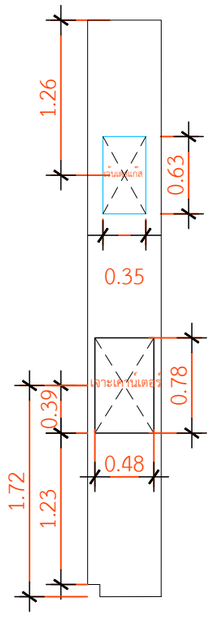

ขนาดเจาะเคาน์เตอร์ซิงค์ 2 หลุม 0.78x0.48 m.
ขนาดเจาะเตาแกสแบบฝัง 0.63x0.35 m.

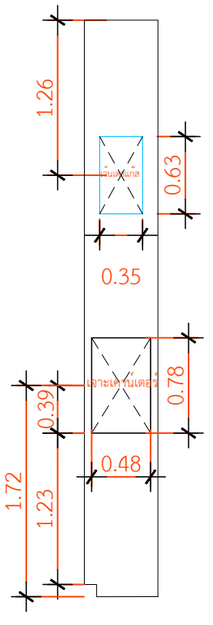

ขนาดเว้นกระเบื้องซิงค์ 2 หลุม 0.78x0.48 m.
ขนาดเวนกระเบื้องเตาแกสแบบฝัง 0.63x0.35 m.

หมายเหตุที่1 : TOPเคาน์เตอร์ครัวกระเบื้องแกนนิตโต้ 60 x 60 สีดำ แม็กม่า
**บานซิงค์ เวนช่องระยะตามแบบ
**กระเบื้อง แพรวผกา-ขาว 12 x 20
** คิ้วกระเบื้อง PVC ขนาด 1.4cm.x2.0m.X14mm.(หนา)สีขาวเงา

หมายเหตุที่2 : หลุมอ่างล้างจานต้องอยู่กึ่งกลางหน้าต่าง
**ก่อผนังใต้เคาน์เตอร์
**กระเบื้องผนังใต้เคาน์เตอร์

QDBuild คิวดีบิลด์

PROJECT
บ้านพักอาศัย ค.ส.ล. 1 ชั้น
(แบบบ้าน Merci mind)

DATE :

ARCHITECT

STRUCTURAL ENGINEER

SANITARY ENGINEER
-

MECHANICAL ENGINEER
-

LANDSCAPE PROJECT
-

REVISE

No.	Detail	Date

OWNER

DRAWING TITLE

SCALE : 1: 50

Drawing No:

Sheet No : 33

DOCUMENT No :