


ดูแบบขยาย
สวิตช์กดกระดิ่ง
และตุ้จตหมาย

ด้านประตูรั้วเหล็ก




รั้วด้านหน้า

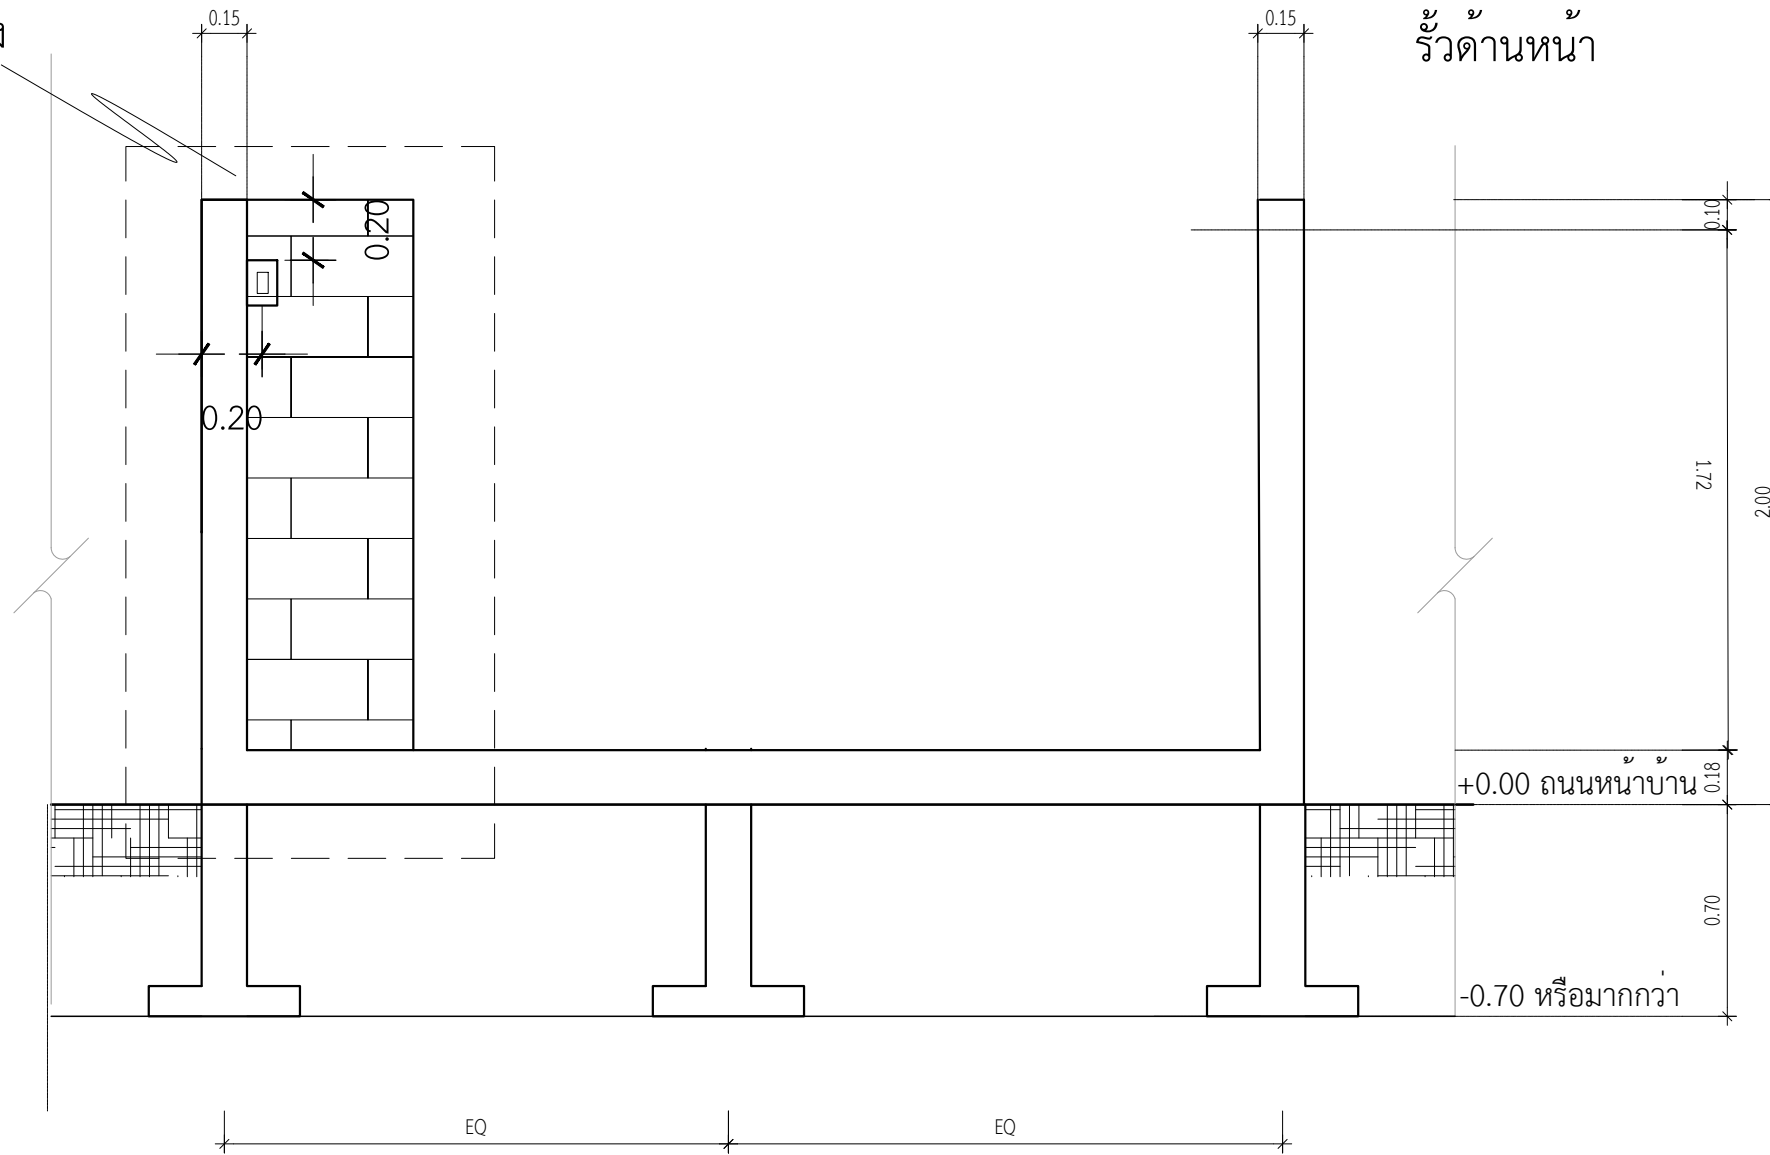

แบบขยายรั้ว

มาตราส่วน

1 : 25

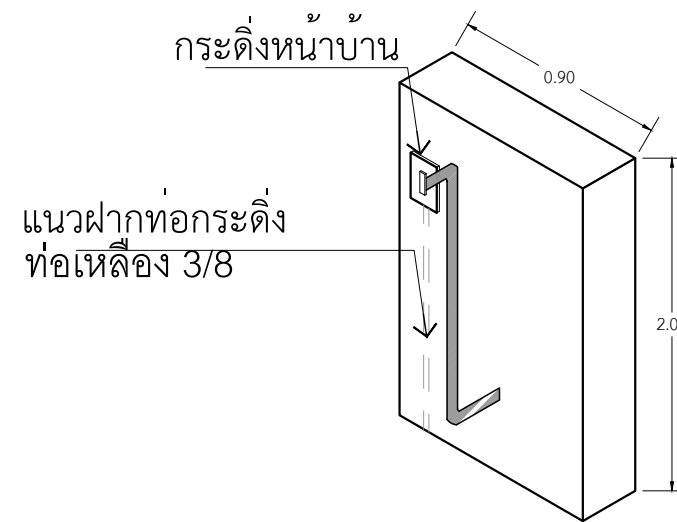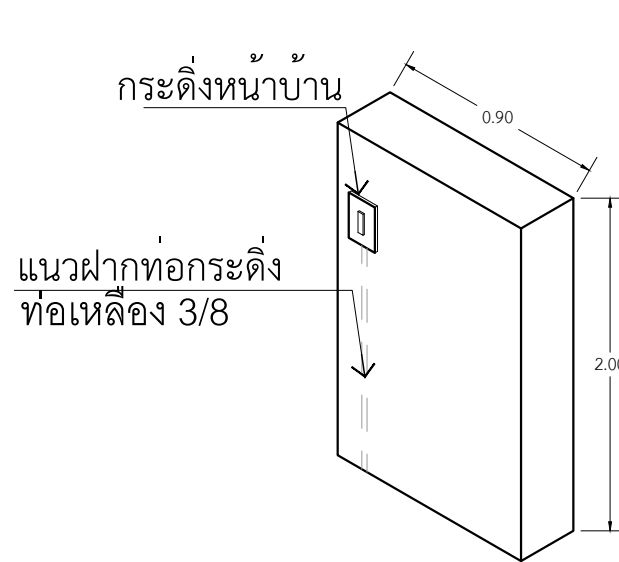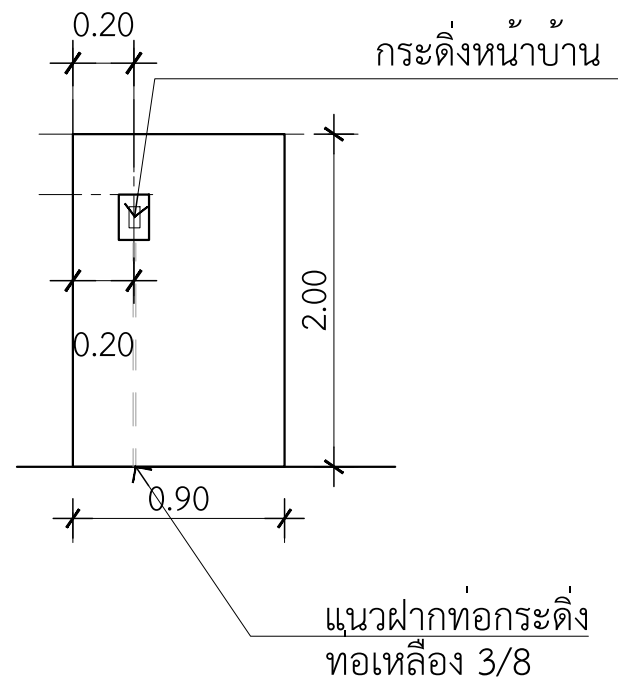

ท่อเหล็ก 3/8 ยาว 1.5 เมตร
ข้องอ 90° 2 ตัว