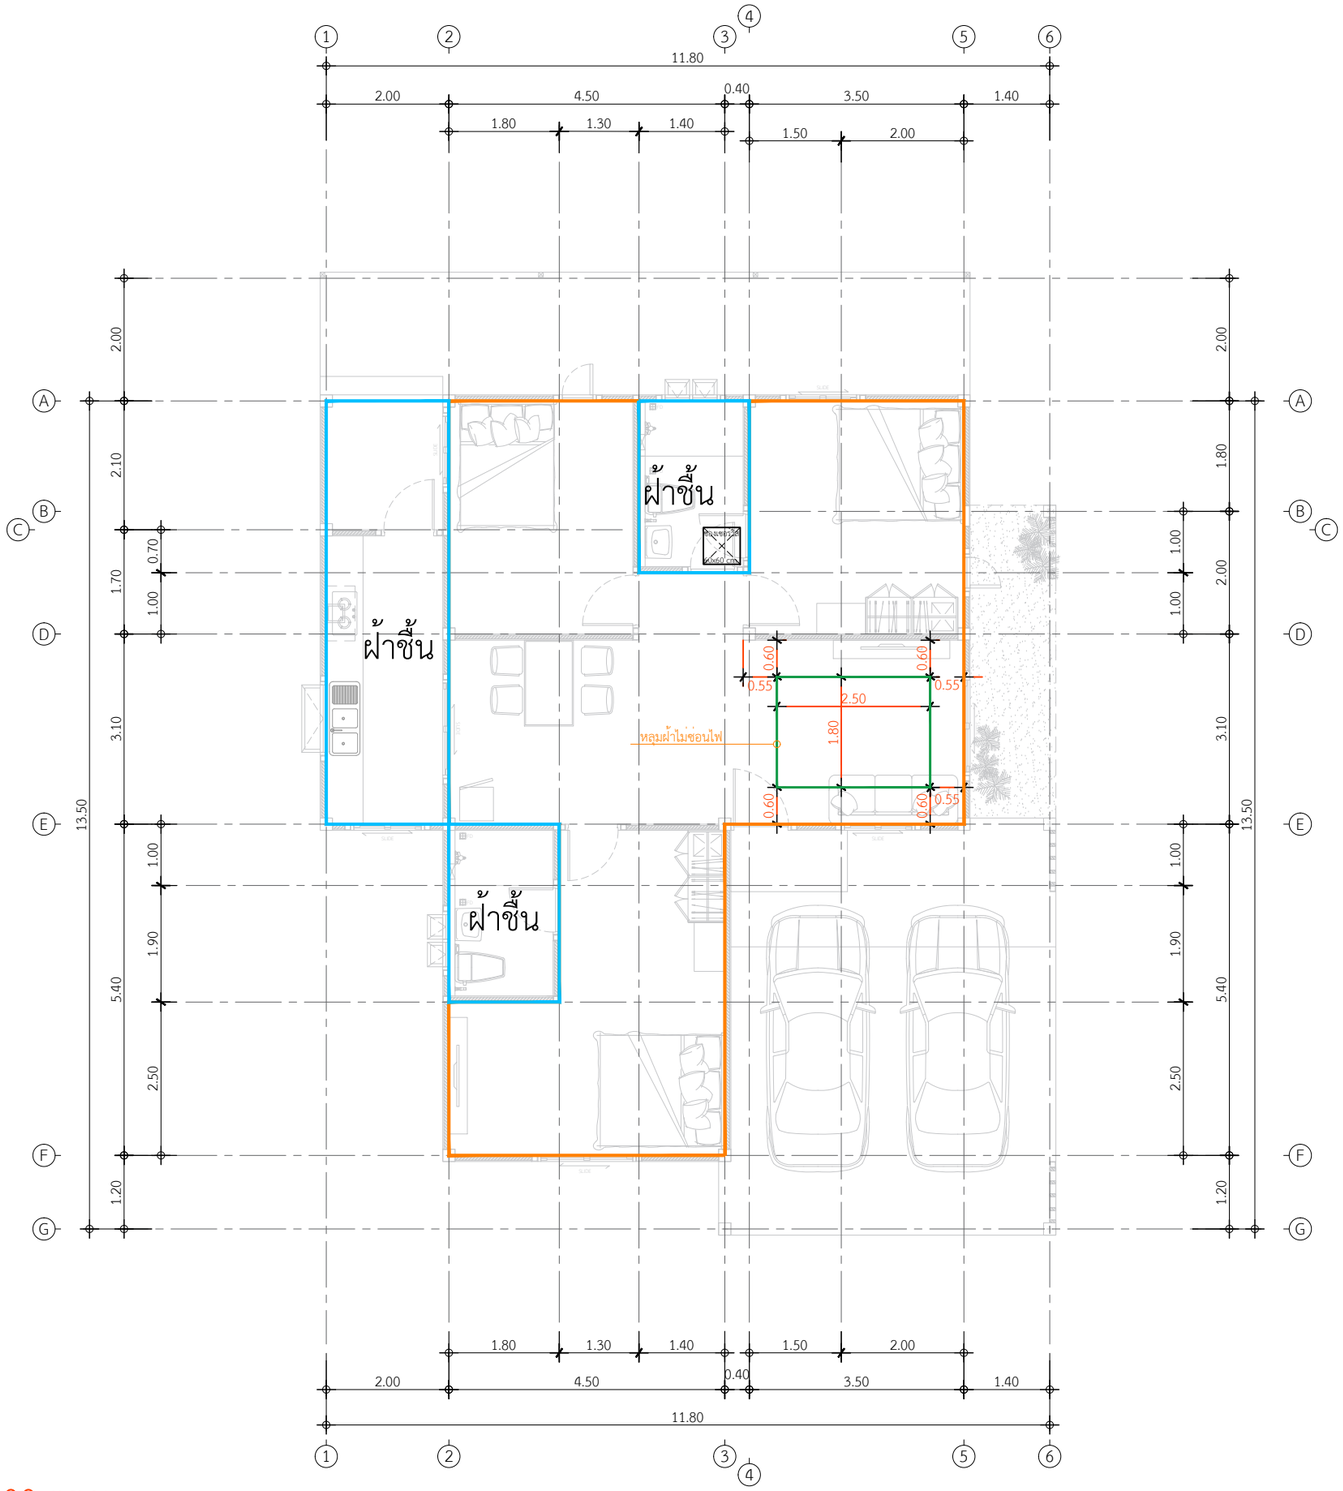

พื้นที่ฝ้าภายในแผ่นยิปซั่ม 72.00 ตร.ม.
พื้นที่ฝ้าชื้นห้องน้ำ,ห้องครัว,ระเบียงหลังบ้านแผ่นยิปซั่มทนชื้น 24.06 ตร.ม.
พื้นที่หลุมฝ้าไม่ซ่อนไฟ 8.60 ตร.ม.

แปลนพื้นที่ฝ้าภายใน
IN SCALE 1 : 100

คิวดีบิลด์ QDBuild

PROJECT
บ้านพักอาศัย ค.ส.ล. 1 ชั้น
(แบบบ้าน Merci mind)

DATE :
ARCHITECT
STRUCTURAL ENGINEER
SANITARY ENGINEER
MECHANICAL ENGINEER
LANDSCAPE PROJECT

REVISE

No.	Detail	Date

OWNER
DRAWING TITLE
SCALE : 1: 100
Drawing No:
Sheet No : 33
DOCUMENT No :