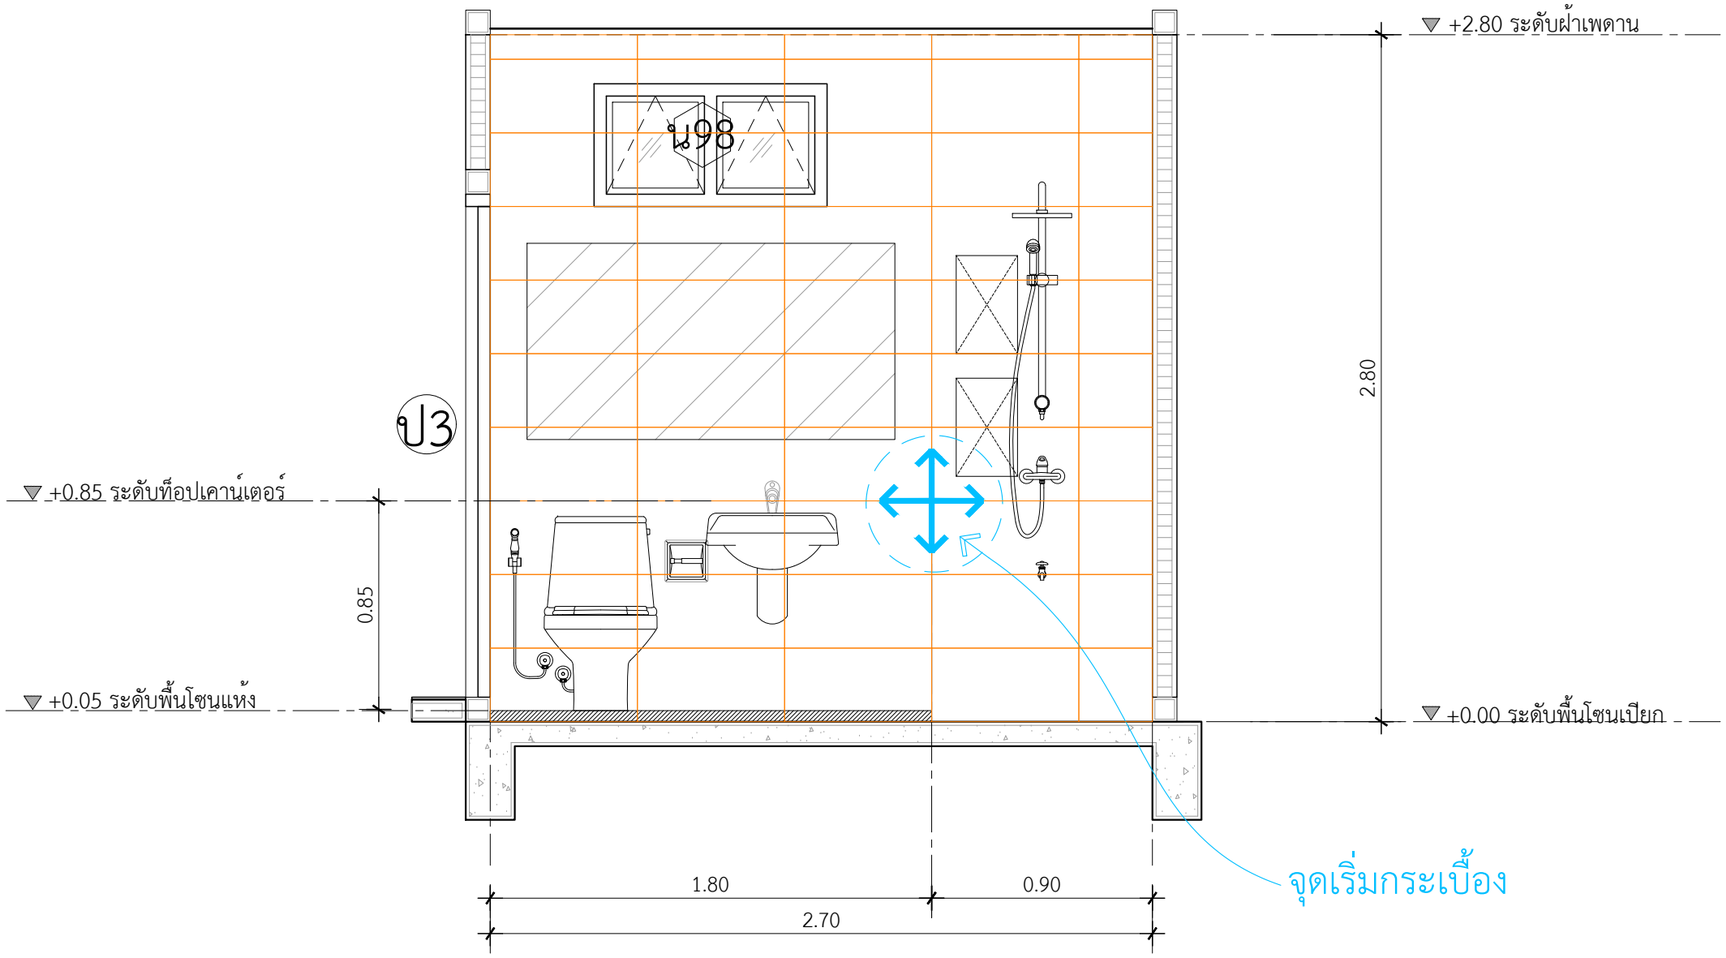

รูปตัดขยายห้องน้ำ 1 แนว B

IN SCALE 1 : 50

กระเบื้องผนัง-ชาวเวอร์ ห้องนอน1

กระเบื้องผนัง 30x60 ซม. DURAGRES ทาร์ทูโฟ เกรย์ A ปูกระเบื้องแนวนอน

พื้นที่ปูกระเบื้องผนัง 8.19 ตร.ม.

QDBuild คิวดีบิลด์

PROJECT

บ้านพักอาศัย ค.ส.ล. 1 ชั้น
(แบบบ้าน Merci mind)

DATE :

ARCHITECT

STRUCTURAL ENGINEER

SANITARY ENGINEER
-

MECHANICAL ENGINEER
-

LANDSCAPE PROJECT
-

REVISE

No.	Detail	Date

OWNER

DRAWING TITLE

SCALE : 1: 25

Drawing No:

Sheet No : 33

DOCUMENT No :