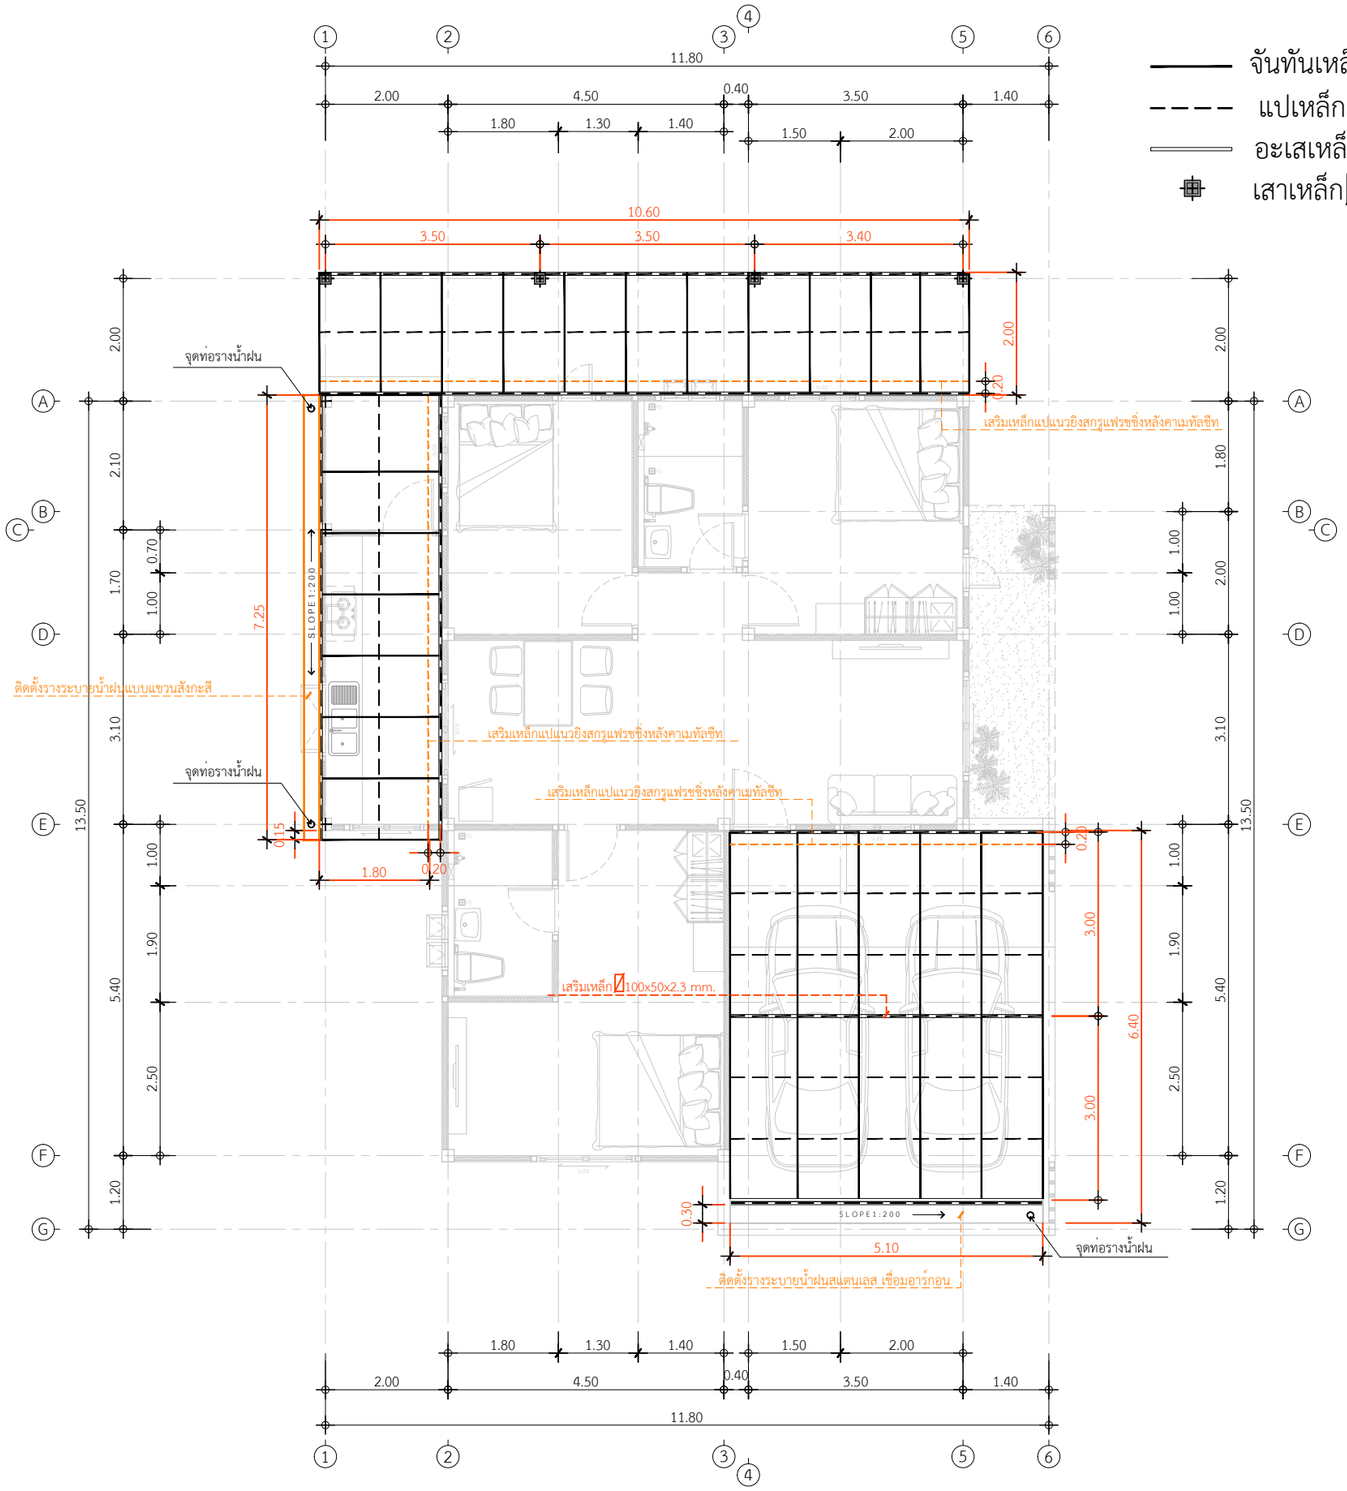

หมายเหตุ1 : หลังคาซักล้างหลังบ้านแผ่นเมทัลชีทสีเทาเข้ม (พร้อมติดตั้งเชิงชาย)
หมายเหตุ2 : หลังคาโรงจอดรถ,ห้องครัว,ระเบียงหลังบ้านแผ่นเมทัลชีทสีเทาเข้ม กรุPE (พร้อมติดตั้งเชิงชาย)
หมายเหตุ3 : รางน้ำฝนแบบแขวนและท่อรางน้ำฝนสีเทาเข้ม

แปลนโครงสร้างหลังคา 2

IN SCALE 1 : 100

QDBuild คิวดีบิลด์

PROJECT
บ้านพักอาศัย ค.ส.ล. 1 ชั้น
(แบบบ้าน Merci mind)

DATE :
ARCHITECT
STRUCTURAL ENGINEER
SANITARY ENGINEER
MECHANICAL ENGINEER
LANDSCAPE PROJECT

REVISE

No.	Detail	Date

OWNER
DRAWING TITLE
SCALE : 1: 100
Drawing No:
Sheet No : 33
DOCUMENT No :